



Peças Gráficas

PREFEITURA:



RESPONSÁVEL TÉCNICO

SEINFRA

SAAE

COELCE

Osmanir C. de Mendonça

Osmanir C. de Mendonça
Engº Civil / CREA-CE: 094.114
RM: 961095914-0



PREFEITURA MUNICIPAL DE MORADA NOVA SECRETARIA DA INFRAESTRUTURA

TÍTULO

PAVIMENTAÇÃO ASFÁLTICA DE DIVERSAS RUAS DO MUNICÍPIO DE MORADA NOVA/CE

LOCAL:

DIVERSAS RUAS E DIVERSAS LOCALIDADES

CIDADE:

MORADA NOVA-CE

CONTEÚDO

01- PLANTA DE SITUAÇÃO
02- PLANTA BAIXA / LOCAÇÃO

RUAS:

SEDE DO MUNICÍPIO DE MORADA NOVA/CE:
- DIVERSAS RUAS.
DISTRITOS DO MUNICÍPIO DE MORADA NOVA/CE:
- LAGOA GRANDE;
- UIRAPONGA;
- JUAZEIRO;
- PEDRAS;
- BOA ÁGUA;
- ROLDÃO.

EQUIPE:

SEINFRA
SETOR DE PROJETOS

DATA

OUTUBRO/2021


ESCALA

INDICADAS

PRANCHAS

11


BAIRRO PADRE ASSIS MONTEIRO

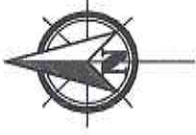

BAIRRO PADRE
ASSIS MONTEIRO
ESCALA 1:3.000

Osmanir C. de Mendonça Jr.
Engº Civil / CREA-PA-39409-1
RN-061095914-0

PRANCHA N°
02/11

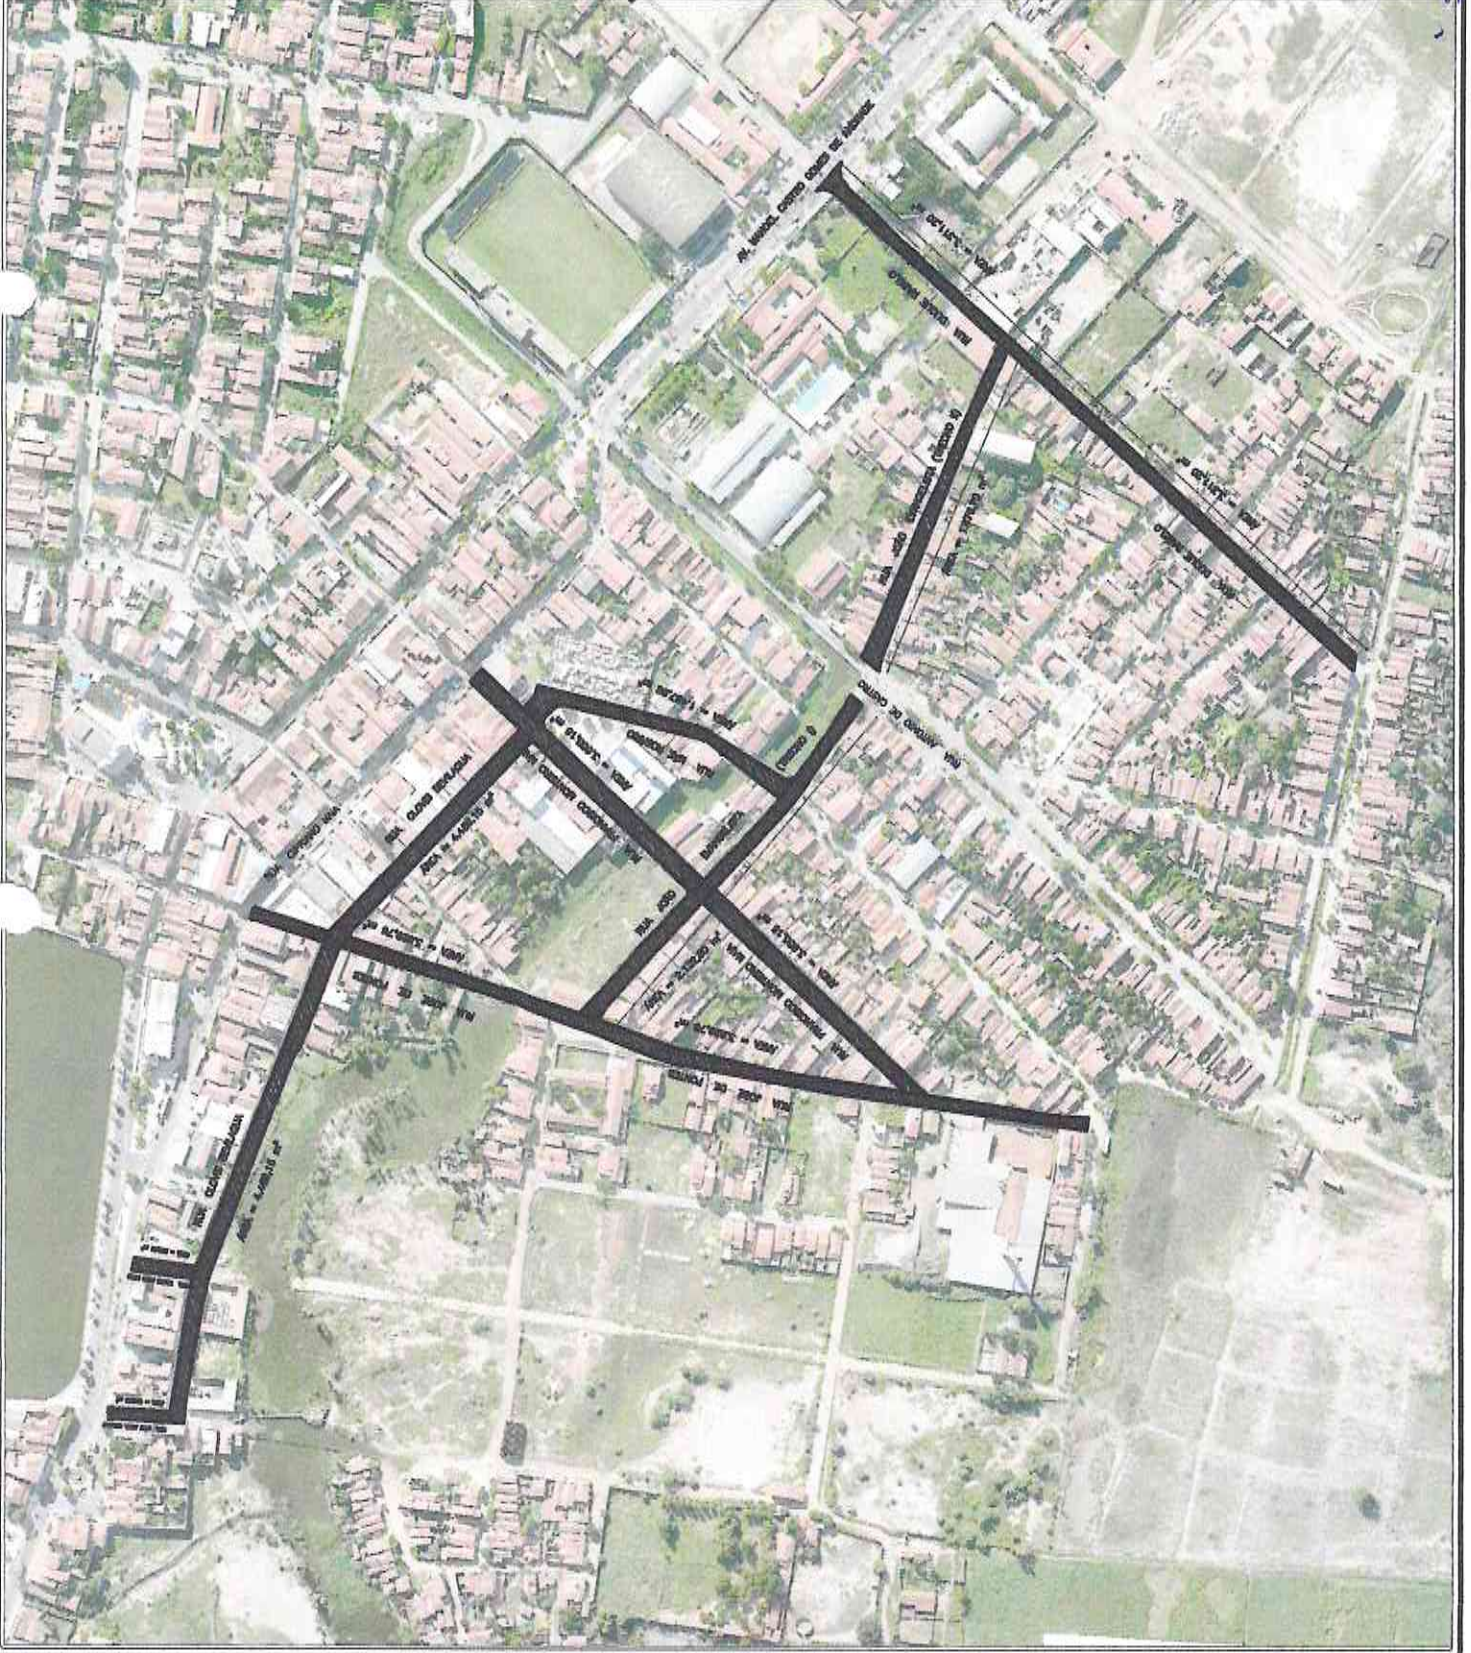


BAIRRO 02 DE AGOSTO



BAIRRO 02 DE AGOSTO
ESCALA 1:5.500

Arquiteto: **Simão C. de Mendonça Jr.**
Rég.º Civil / CREA-CE-9489-B
R.N.: 061095914-0

PRANCHA Nº
03/11

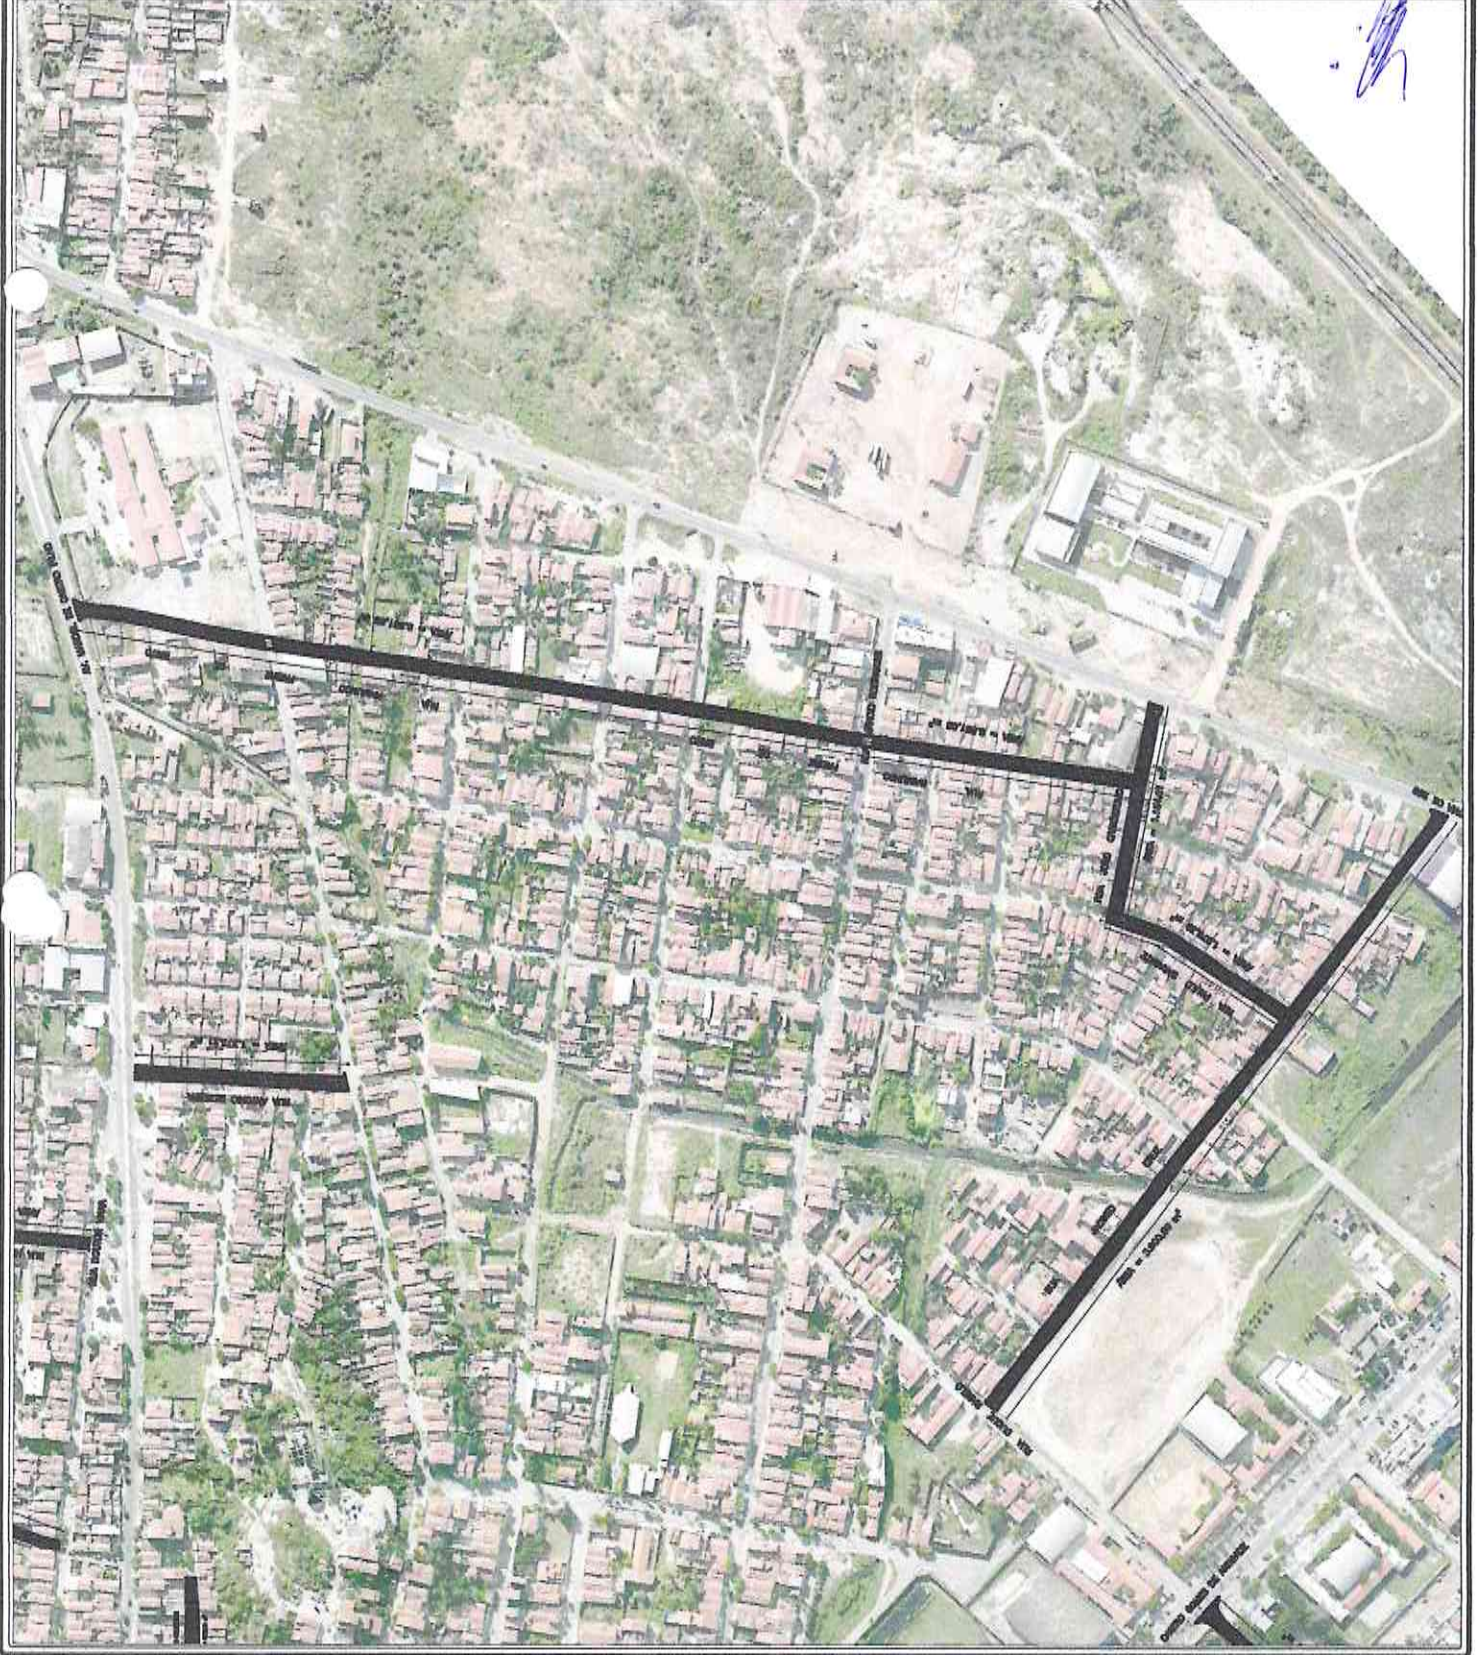

BAIRRO CENTRO & BAIRRO SÃO FRANCISCO



BAIRRO CENTRO &
BAIRRO SÃO FRANCISCO
ESCALA 1:4.000

Eng.º Smanir C. de Mendonça Jr
Eng.º Civil / CREA-RR-39499-0
RR-061055914-0

PRANCHA N.º
04/11



BAIRRO IRAPUAN NOBRE



BAIRRO IRAPUAN NOBRE
ESCALA 1:3.000

Manir C. de Mendonça Jr.
115º Civil / CREA-CE-39409-B
RM-061895914-0

PRANCHA N°
05/11



DISTRITO UIRAPONGA



DISTRITO - UIRAPONGA
ESCALA 1:1.000

Sinanir C. de Mendonça Jr
119º Civil / CREA-CE-49409-B
RM.061055914-0

PRANCHA N°
07/11



DISTRITO
JUAZEIRO




DISTRITO - JUAZEIRO
ESCALA 1:2.000

Ismair C. de Mendonça Jr
Engº Civil / CREA-CE-49409-0
RM-061095914-0

PRANCHA N°
08/11

DISTRITO
PEDRAS

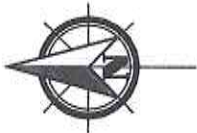

DISTRITO - PEDRAS
ESCALA 1:1.000

Urbaniz. C. de Mendonça Jr
Eng.º Civil / CREA-CE-49409-D
RN:061095914-D

PRANCHA N.º
09/11

FOLHA A4(297x210)mm



Maia

