

PREFEITURA:



RESPONSÁVEL TÉCNICO

SEINFRA

SAAE

COELCE

Osmanir C. de Mendonça Jr

Osmanir C. de Mendonça Jr
Engº Civil / CREA-CE:49409-D
P.N.061095914-0



PREFEITURA MUNICIPAL DE MORADA NOVA SECRETARIA DA INFRAESTRUTURA

TÍTULO

PAVIMENTAÇÃO EM PARALELEPÍEDO

BAIRRO: HERMOGENES HENRIQUE GIRÃO - PQ. DE EXPOSIÇÃO

LOCAL:	SEDE URBANA DE MORADA NOVA	CIDADE	MORADA NOVA-CE	ORÇAMENTO	ANEXADO SIM (●) NÃO ()
--------	----------------------------	--------	----------------	-----------	----------------------------

CONTEÚDO

- 01- LOCALIZAÇÃO
- 02- LOCAÇÃO
- 03- SEÇÃO TRANSVERSAL
- 04- DETALHES
- 05- PLANTA BAIXA

RUAS:

RUA CEL. JOSÉ PAULO GIRÃO
 RUA GUMERCINDO JOSÉ DA SILVA
 RUA JOSÉ EVANGELISTA SOBRINHO – TRECHO 01,02
 RUA HENRIQUE GIRÃO
 RUA SANTA LUZIA
 RUA ALUISIO FURTADO GIRÃO
 RUA JOSÉ HENRIQUE
 RUA JOSÉ LUIZ NOBRE

EQUIPE:

SEINFRA
SETOR DE PROJETOS

DATA

NOVEMBRO/2019

ESCALA

INDICADAS

PRANCHAS

09

RUA CEL. JOSÉ PAULO GIRAÔ

Final da Pavimentação
UTM 567863.7 19435839.05


Início da Pavimentação
UTM 568208.2 19435781.77

RUA CEL. JOSÉ PAULO GIRAÔ

RUA BARTOLOMEU AQUINO DOS SANTOS

Açude Epitácio

RUA DEP. MANDUCA CAVALCANTE

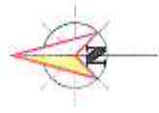

LEGENDA

-  TRECHO A SER PAVIMENTADO
-  TRECHO A RECEBER MEIO-FIO

PLANTA BAIXA/ LOCAÇÃO
FECH.





Osmanir C. de Mendonça J.
Engº Civil / CREA-BE-49409-E
R.N. 061095514-0



Osmanir C. de Mendonça J.
Engº Civil / CRA-CE-49499-1
R. 26109994-0

PLANTA BAIXA/ LOCAÇÃO
TRABALHO

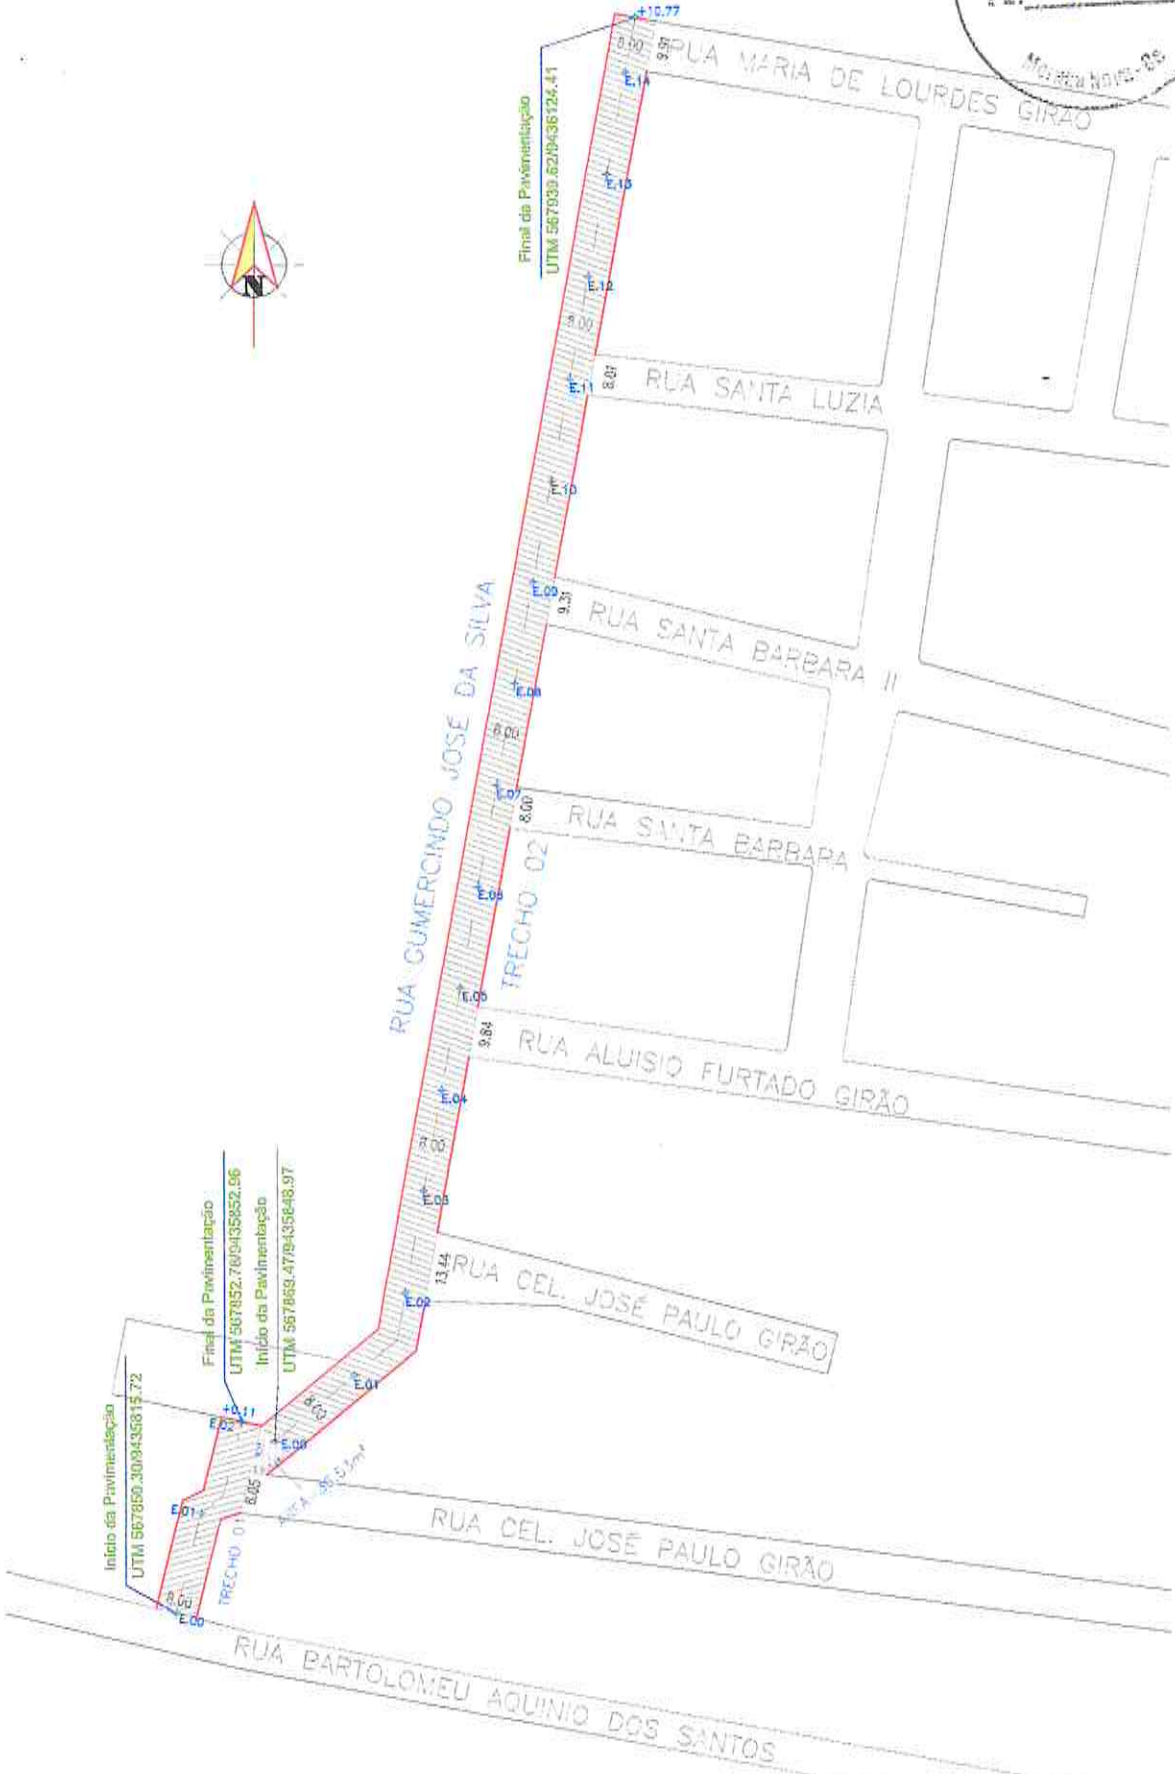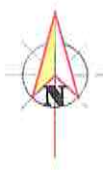



LEGENDA

- TRECHO A SER PAVIMENTADO
- TRECHO A RECEBER MEIO-FIO



Osmanir C. de Mendonça :
Engº Civil / CREA-CE-49409-7

PLANTA BAIXA / LOCAÇÃO
Escala

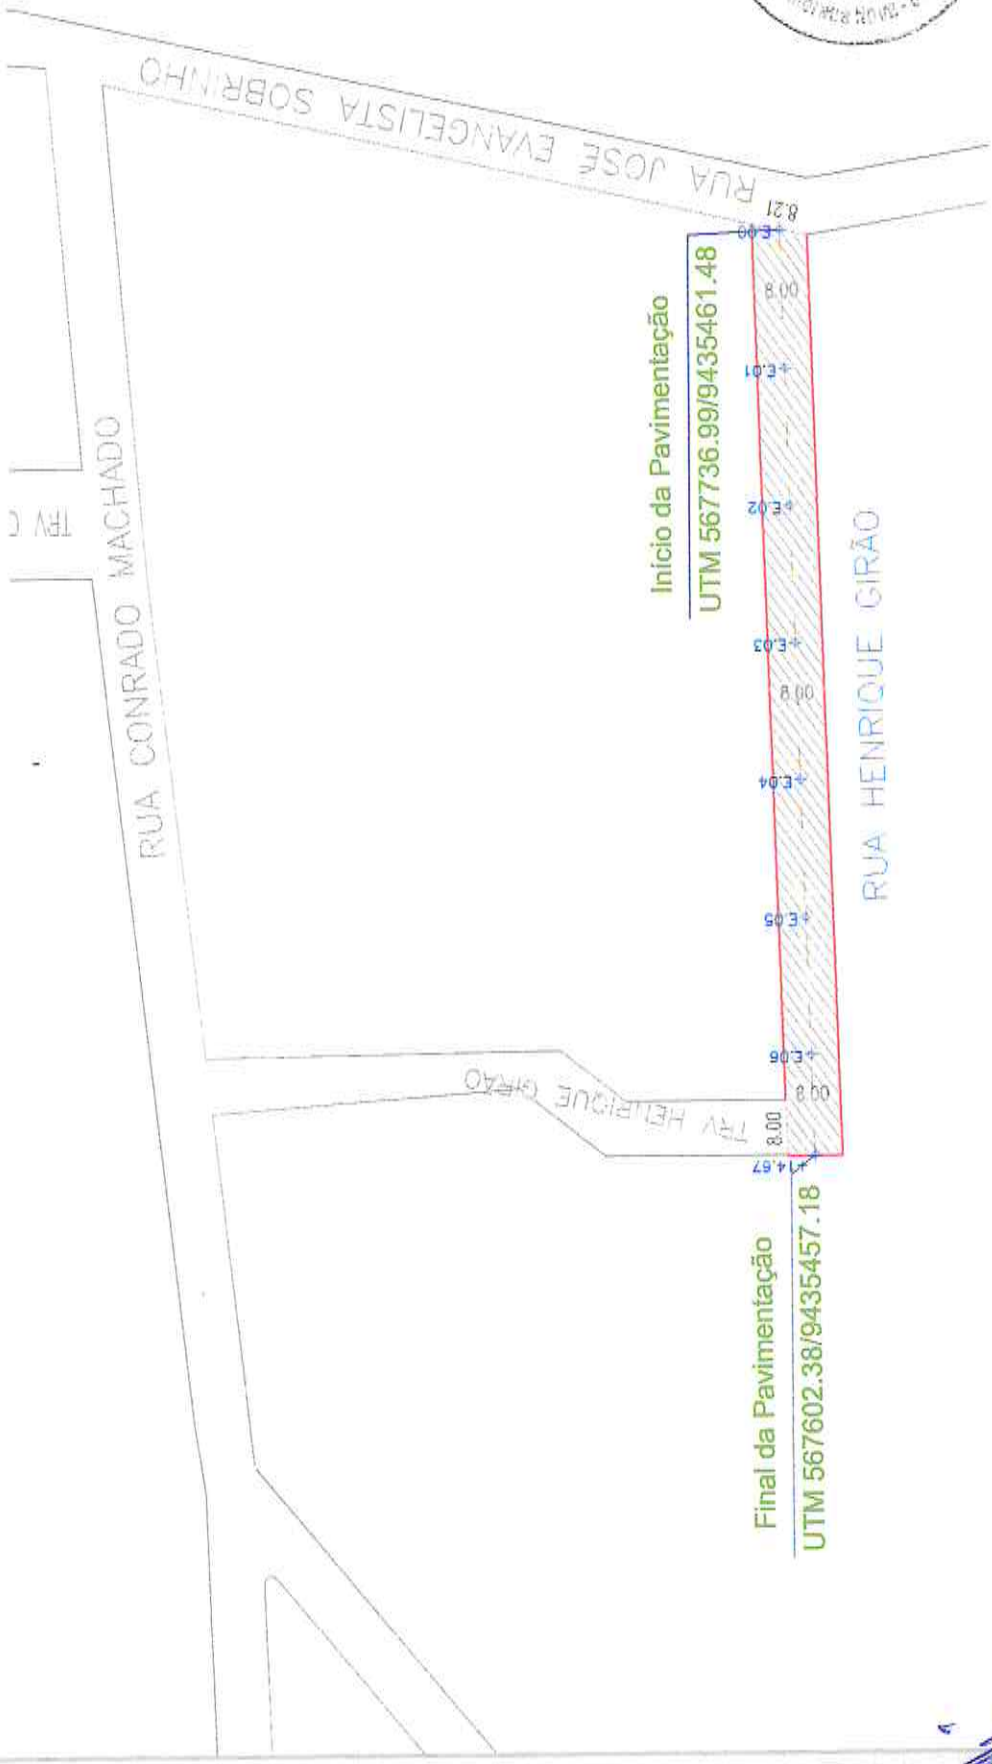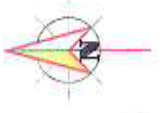

Início da Pavimentação
UTM 567736.99/9435461.48

Final da Pavimentação
UTM 567602.38/9435457.18

LEGENDA

-  TRECHO A SER PAVIMENTADO
-  TRECHO A RECEBER MEIO-FIO



TRV CONRADO MACHADO

RUA CONRADO MACHADO


Início da Pavimentação
UTM 567769.30/9435614.31

(TRECHO II)

RUA JOSÉ EVANGELISTA SOBRINHO

RUA HENRIQUE GIRÃO

Final da Pavimentação
UTM 567751.97/9435387.82

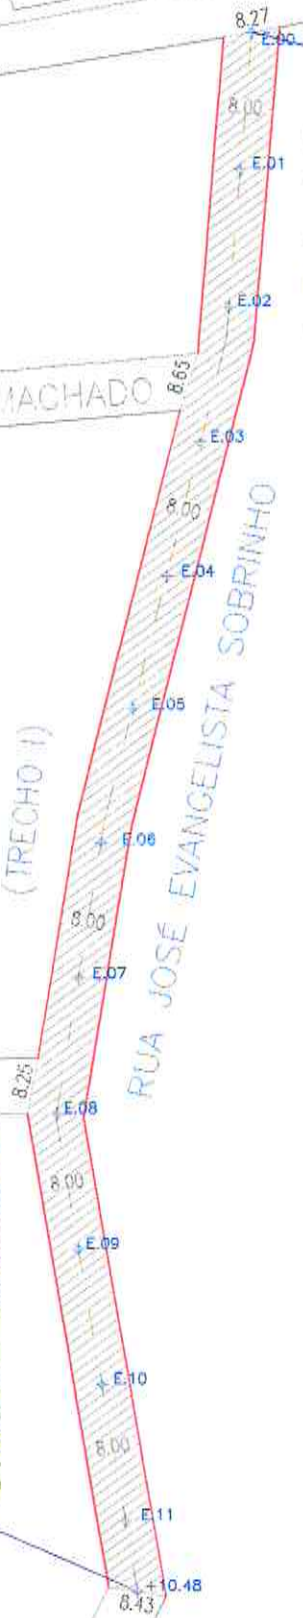

PLANTA BAIXA / LOCAÇÃO
ESCALA


Osmanir C. de Mendonça Jr
Engº Civil / CRFA-CE-49499-D

LEGENDA

- TRECHO A SER PAVIMENTADO
- TRECHO A RECEBER MEIO-FIO



Osmanir C. de Mendonça
Engº Civil / CREA-CE-49409-1


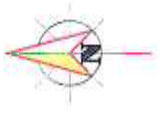


PLANTA BAIXA / LOCAÇÃO
1:500

LEGENDA

-  TRECHO A SER PAVIMENTADO
-  TRECHO A RECEBER MEIO-FIO

[Handwritten signature]

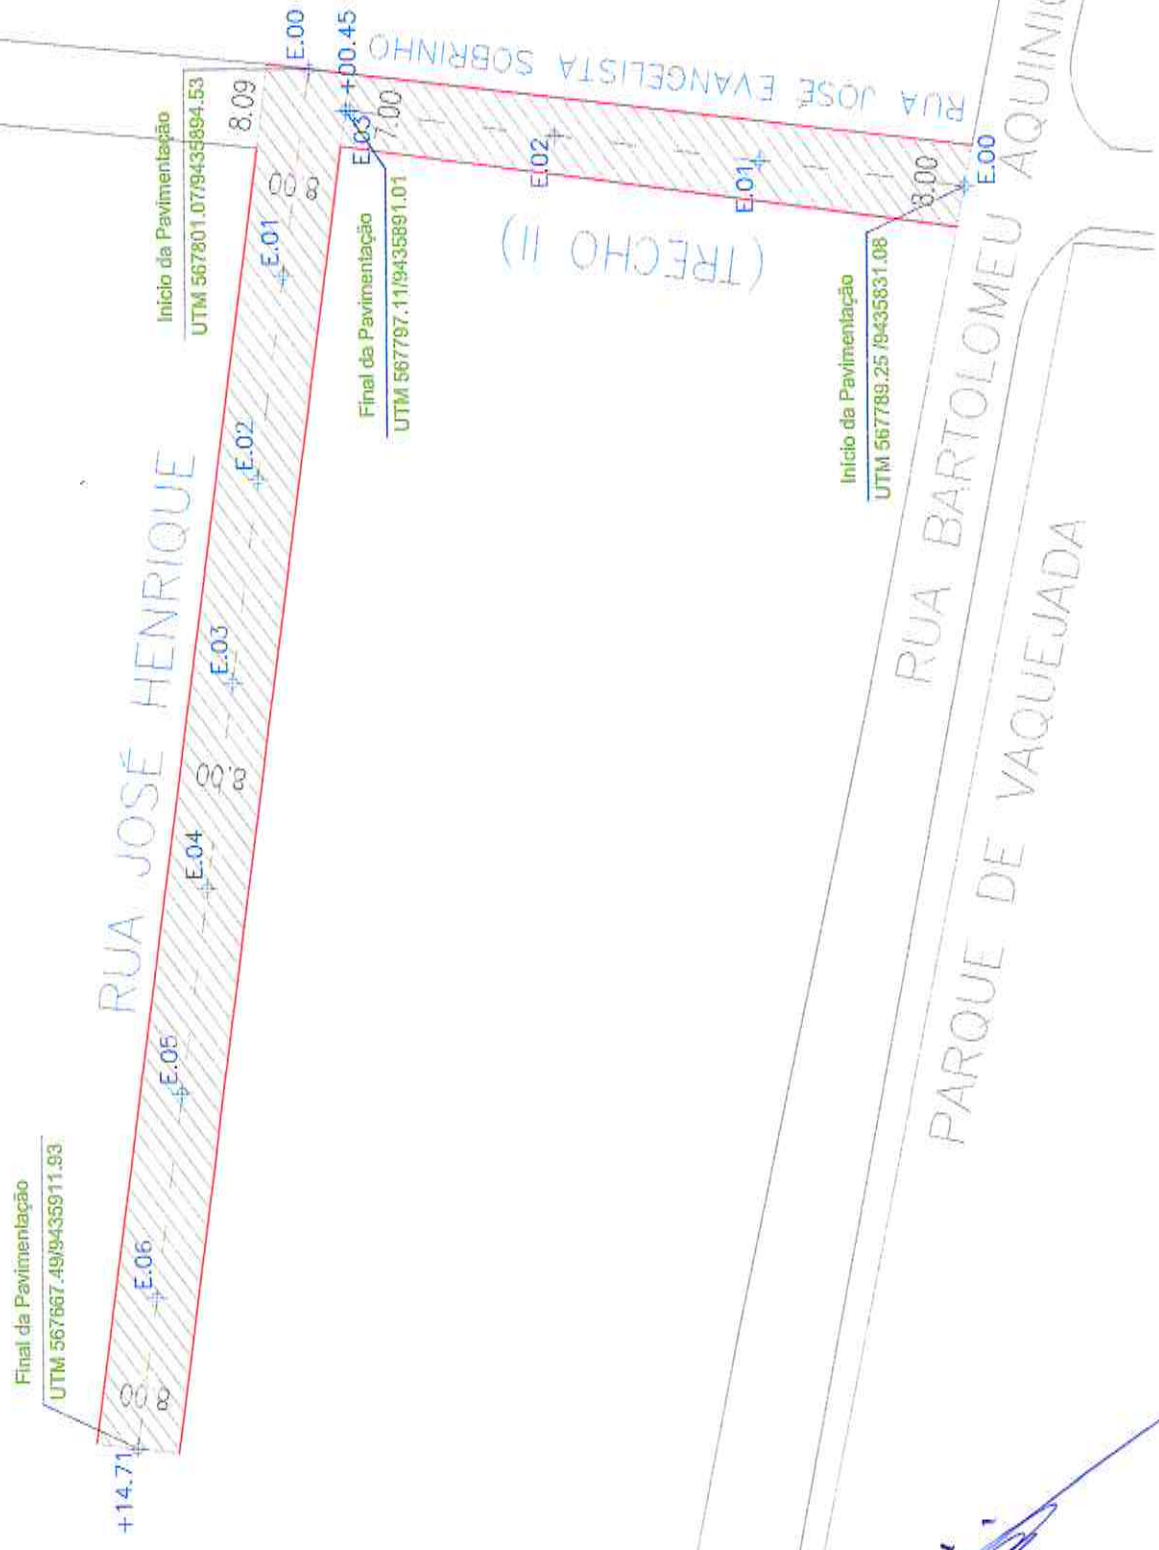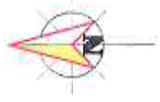

LEGENDA

- TRECHO A SER PAVIMENTADO
- TRECHO A RECEBER MEIO-FIO

Engenheiro C. de Mendonça Jr
:19º Civil / CREA-CE:49499-D

PLANTAS BAIXA / LOCAÇÃO
TERRA

SEÇÃO TIPO DE PAVIMENTAÇÃO

TERRENO NATURAL

PAVIMENTAÇÃO EM PARALELEPÍPEDO



Colchão areia=15cm

Sarjeta=35cm

Meio-fio moldado no local


PASSEIO EXIST.

eixo projetado

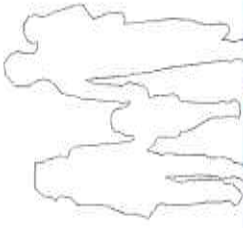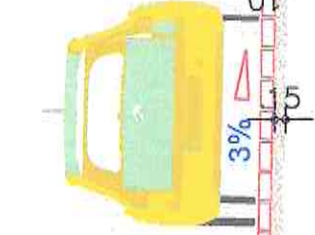

- PAVIMENTAÇÃO EM PARALELEPÍPEDO
- COLCHÃO DE AREIA e=15cm

SEÇÃO TRANSVERSAL
esc. 1/50

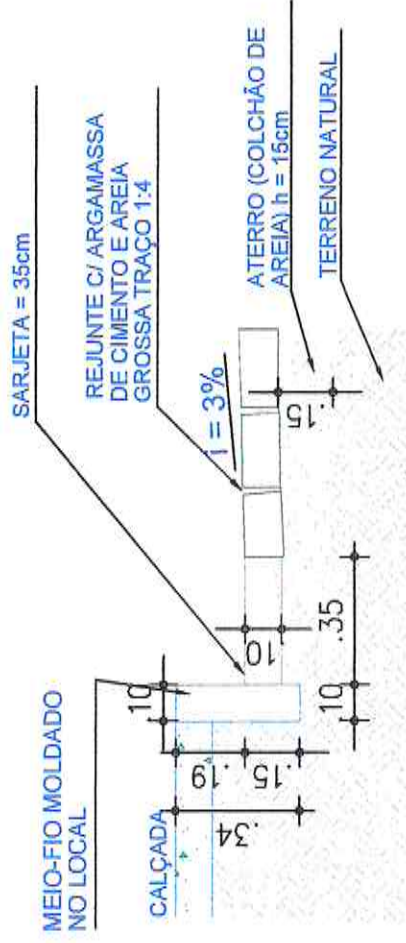

DETALHE SARJETA
esc. 1/20



Osmanir C. de Mendonça Jr
Engº CIVIL / CREA-CE-49409-3