

PREFEITURA:




RESPONSÁVEL TÉCNICO

SEINFRA

SAAE

COELGE

Osmanir G. de Mendonça Jr
engº Civil / CREB-CE:48409-D
RUBR:031029914-0

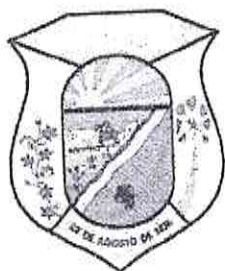

PREFEITURA MUNICIPAL DE MORADA NOVA SECRETARIA DA INFRAESTRUTURA

TÍTULO

PAVIMENTAÇÃO EM PARALELEPÍPEDO

LOCAL:

PERÍMETRO IRRIGADO
SETOR 1

CIDADE

MORADA NOVA-CE

ORÇAMENTO

ANEXADO

SIM (●) NÃO ()

CONTEÚDO

- 01- LOCALIZAÇÃO - (●)
- 02- LOCAÇÃO - (●)
- 03- SEÇÃO TRANSVERSAL - (●)
- 04- DETALHES - (●)
- 05- PLANTA BAIXA - (●)

RUAS:

RUA SEM DENOMINAÇÃO 1

EQUIPE:

SEINFRA
SETOR DE PROJETOS

DATA

JUNHO/2021

ESCALA

INDICADAS

PRANCHAS

03



SETOR 01

TRECHO A SER PAVIMENTADO

LEGENDA


QUADRO DE QUANTITATIVOS

ÁREA TOTAL DE LOCAÇÃO =	3.424,40 m ²
ÁREA TOTAL DE PAVIMENTAÇÃO =	1.184,69 m ²
COMPRIMENTO TOTAL DE MEDO FID =	704,88 m

PLANTA SITUAÇÃO
ESCALA 1/2.500

Projeto de Engenharia
C. A. SILVA
R. S. SILVA
R. S. SILVA

PRONCHIA Nº
01/03

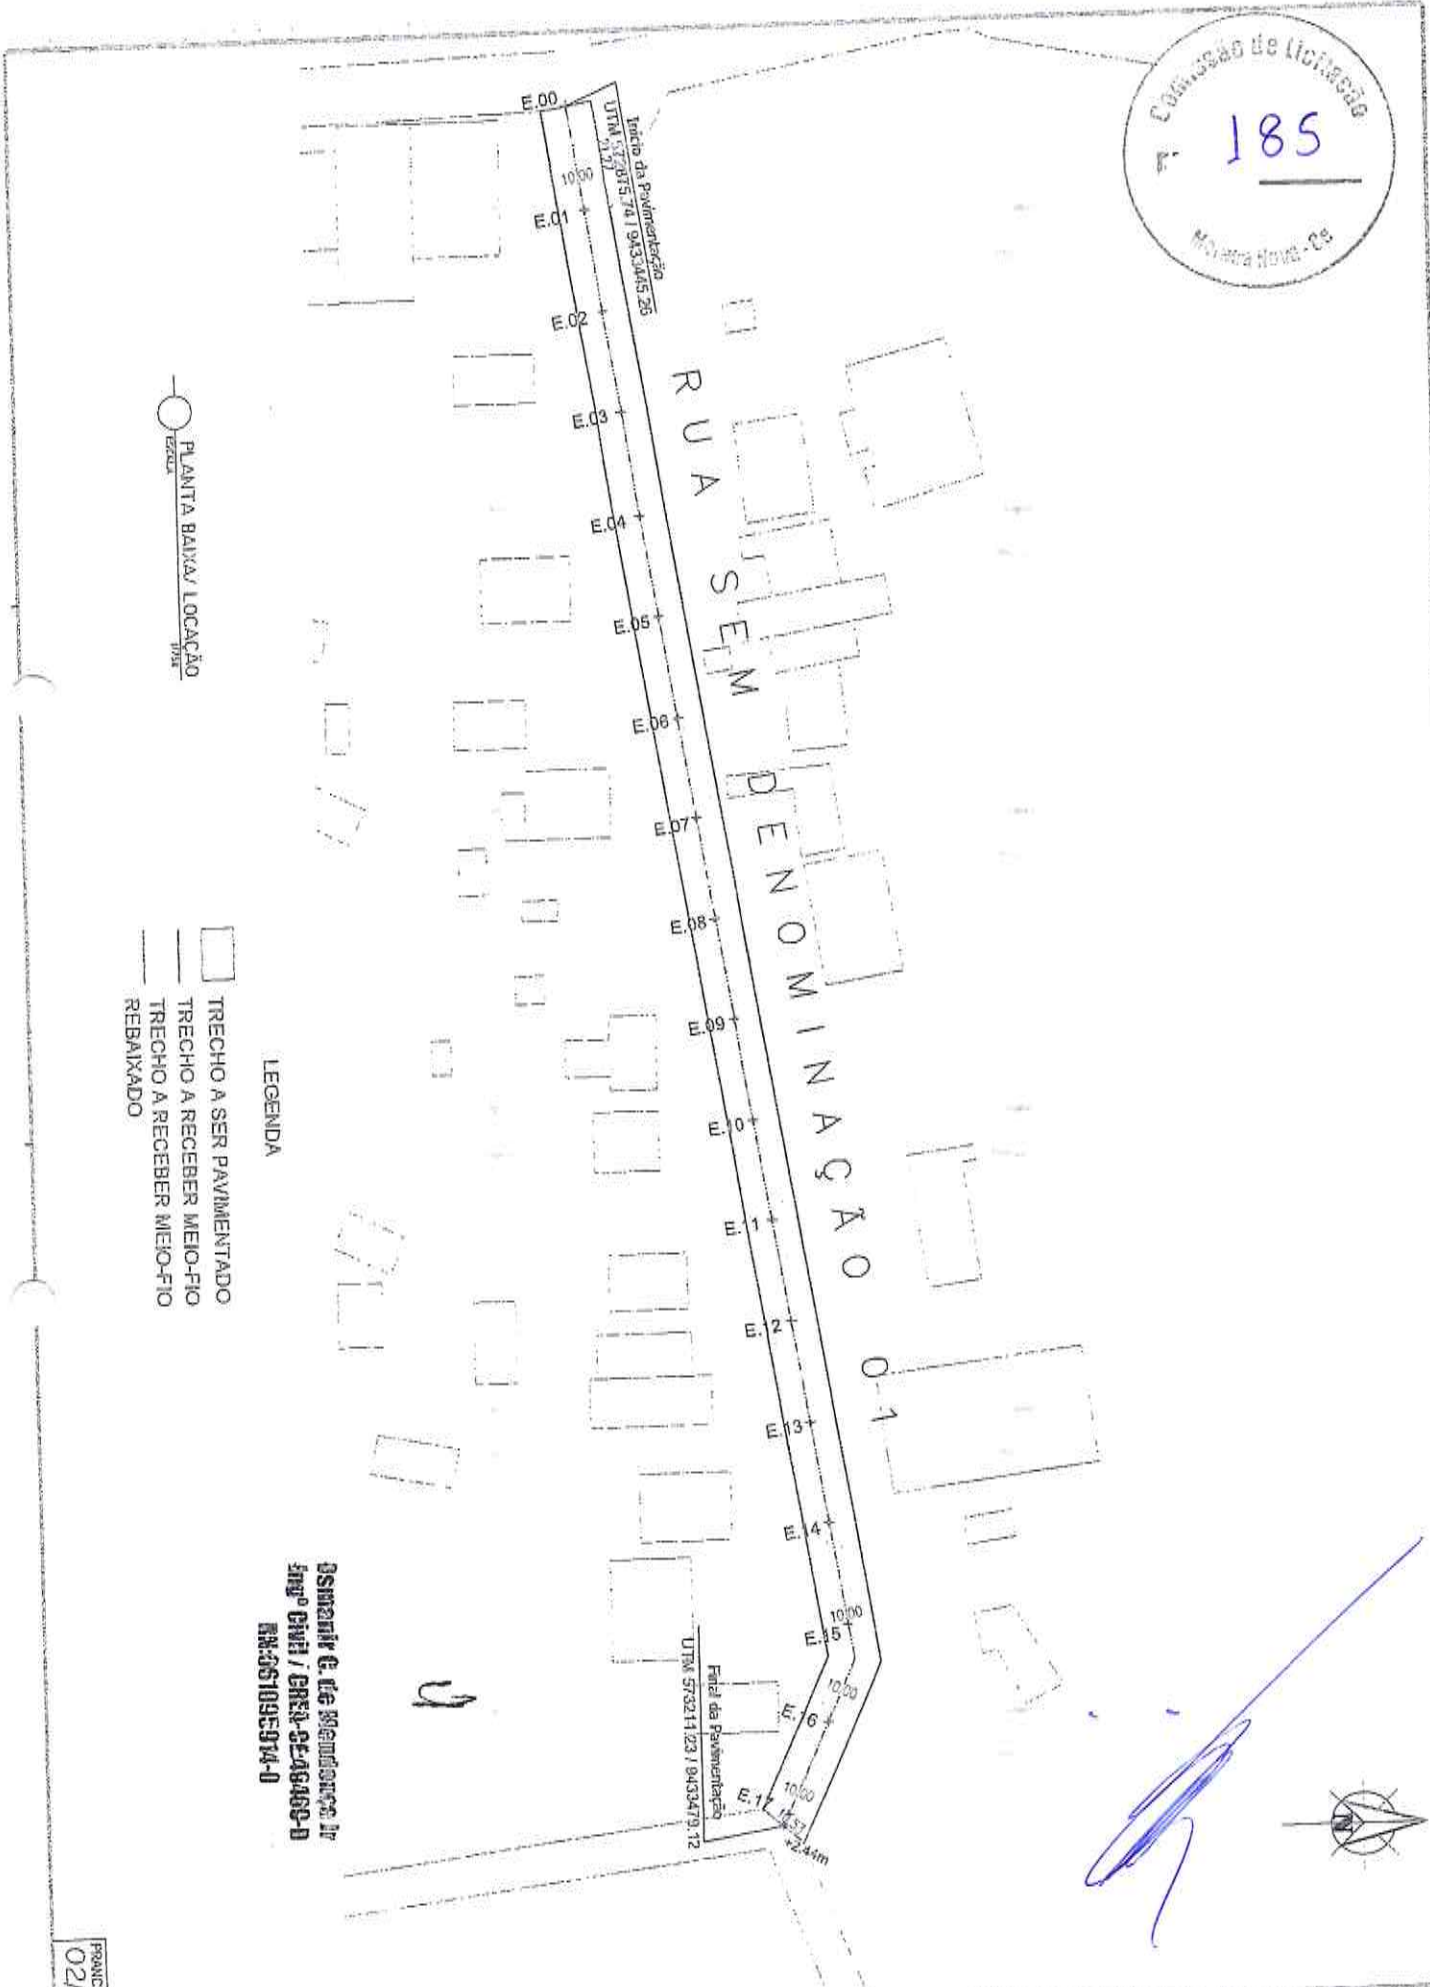

Limite da Pavimentação
UTM: 572015,74 / 9433445,26



Limite da Pavimentação
UTM: 573214,23 / 9433479,12

PLANTA BAIXA/ LOCAÇÃO
DE

- LEGENDA
- TRECHO A SER PAVIMENTADO
 - TRECHO A RECEBER MEIO-FIO
 - TRECHO A RECEBER MEIO-FIO REBAIXADO

Osmani G. de Mendonça Jr
Engº CIVIL / CREC-246460-D
RR-051095974-0

SEÇÃO TIPO DE PAVIMENTAÇÃO

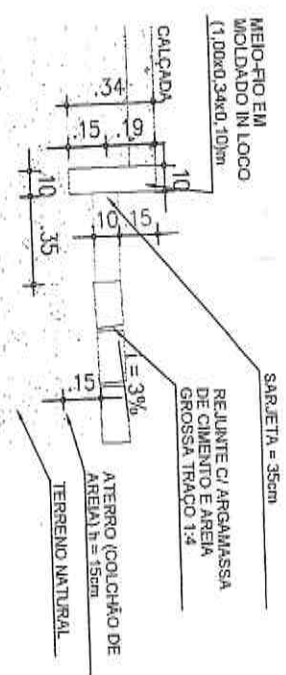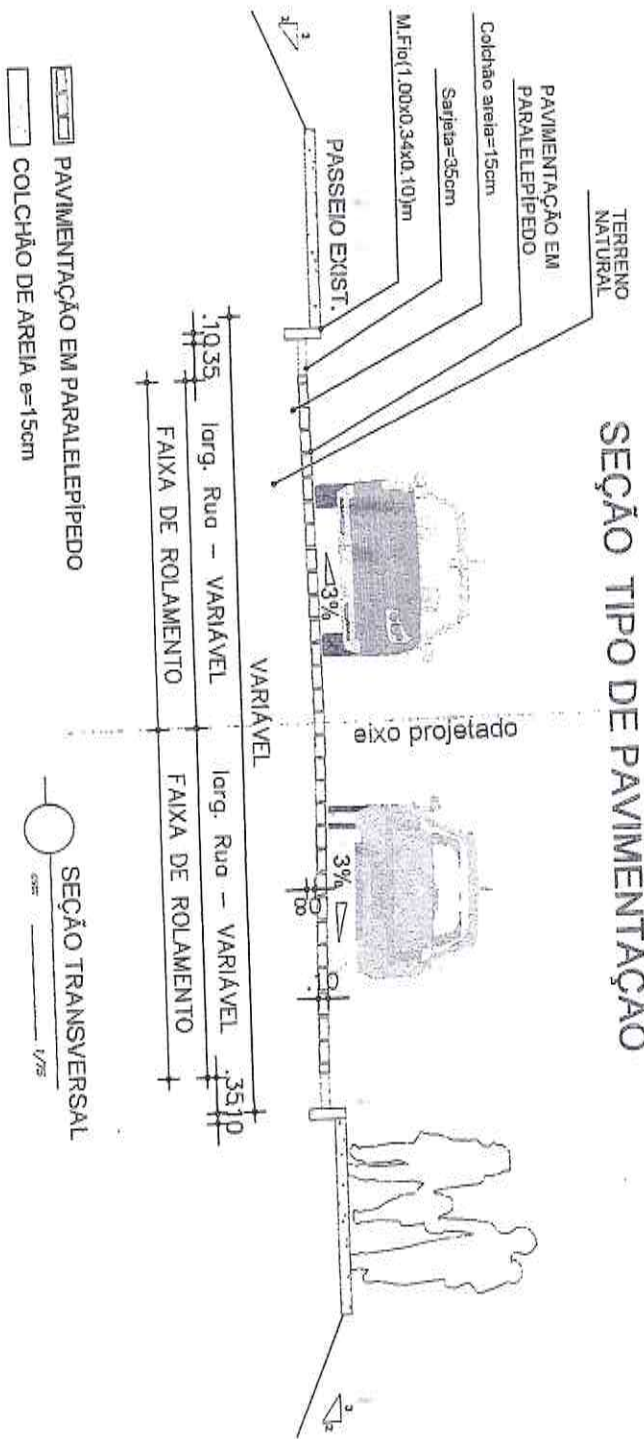

DESIGNAR E. LEFFENDONER R
ENRº CIVIL / CREA-2548489-D
RNs: 251092914-0