05 SEÇÃO TRANSVERSAL PAVIMENTAÇÃO
ESC. 1/75

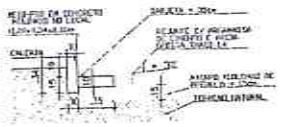

05 DETALHE SARJETA
ESC. 1/25

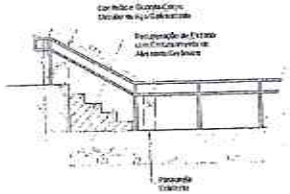

04 DETALHE ESCADA E GUARDA-CORPO
ESC. 1/50

07 PLANTA DE SITUAÇÃO
ESC. 1/2000

| LOCALIZAÇÃO GEOGRÁFICA DOS PONTOS DE AMOSTRAGEM | | |
|---|---|---|
| PONTO | COORD. ESTE (E) | COORD. NORTE (N) |
| A | 528977.0427 | 9572127.91 |
| B | 529004.8313 | 9572134.23 |
| C | 529008.5196 | 9572117.66 |
| D | 528977.2385 | 9572110.56 |
| E | 528973.5502 | 9572127.13 |

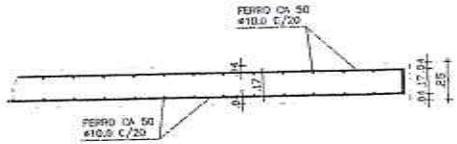


03 DETALHE 2 DA FERRAGEM DA LAJE
SEM ESCALA

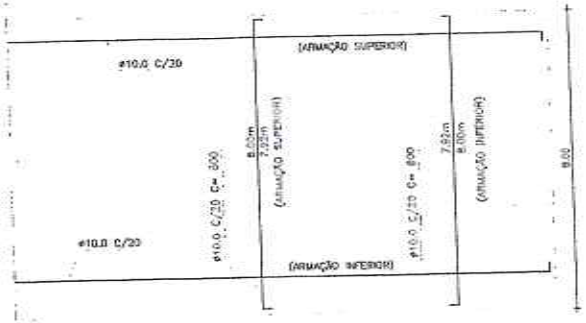


02 DETALHE 1 DA FERRAGEM DA LAJE
SEM ESCALA

**Osmenir C. de Mendonça Jr**
**Engº Civil / CREA-CE-49469-D**
**RN:061095914-0**

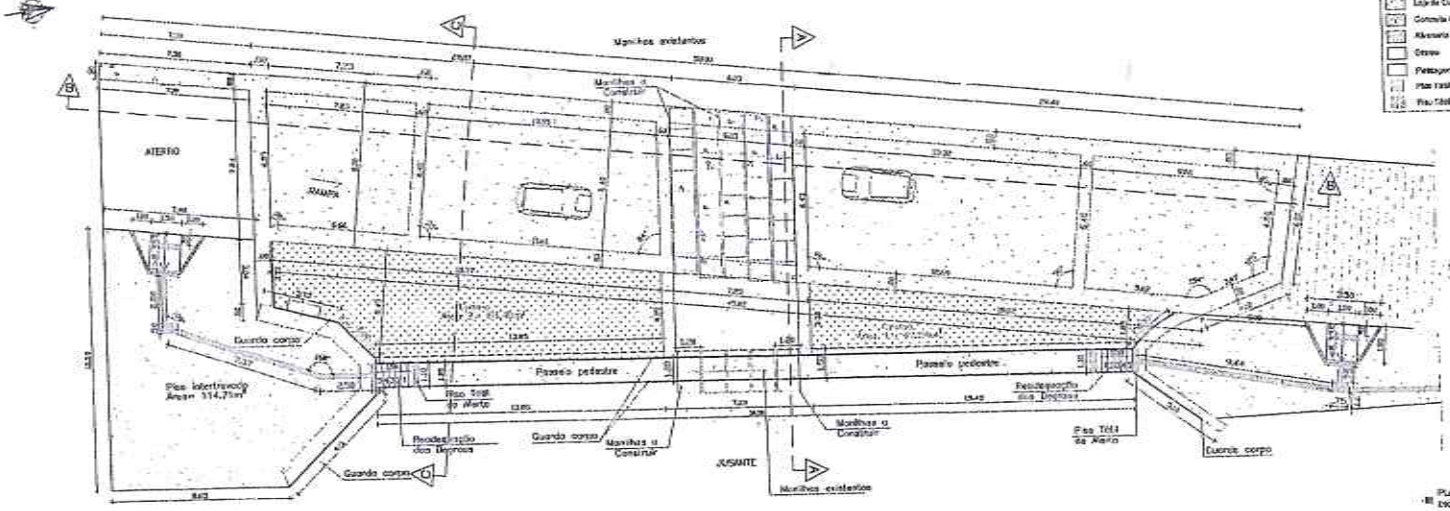


01 PLANTA BAIXA
ESC. 1/100

LEGENDA
- Existente a Conservar
- Existente a Construir
- Existente a Demolir
- Pavimentação Paralelepípedo
- Laje de Concreto Armado
- Concreto Ciclópico
- Alvenaria de Pedra
- Grama
- Passagem de Água
- Piso Tátil de Alerta 25x50cm
- Piso Tátil Direcional 25x50cm

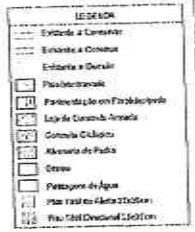

PREFEITURA MUNICIPAL DE MORADA NOVA
SECRETARIA DE EDUCAÇÃO

PROJETO PARA CONSTRUÇÃO
DE UMA PASSAGEM MOLHADA

RUA LUIZ ADAIL CHAGAS
CENTRO - MORADA NOVA - CE.

ANEXADO
SIM ( ) NÃO ( )

01 - SITUAÇÃO
02 - PLANTA BAIXA
03 - CORTE TRANSVERSAL PAVIMENTAÇÃO
04 - DETALHE SARJETA
05 - DETALHE ESCADA
06 - DETALHES FERRAGENS

ANEXADAS
SIM ( ) NÃO ( )

MORADAS

NOVA OBRA - ( )
REFORMA - ( )
AMPLIAÇÃO - ( )

SEINFRA
GESTOR DE PROJETOS

MARÇO/ 2022

PRANCHA
02/02

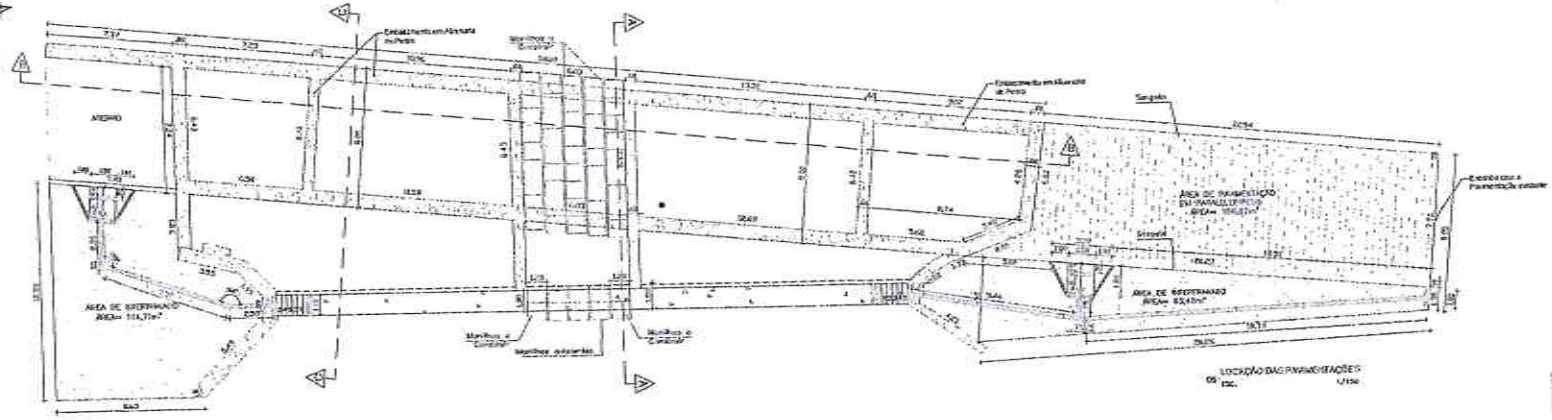


01 LOCAÇÃO DAS PAVIMENTAÇÕES
ESC. 1/100

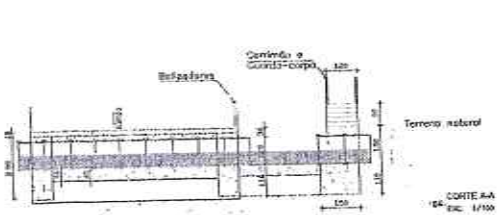


04 CORTE A-A
ESC. 1/100

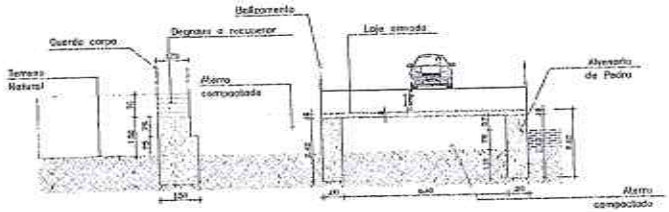


03 CORTE C-C
ESC. 1/100

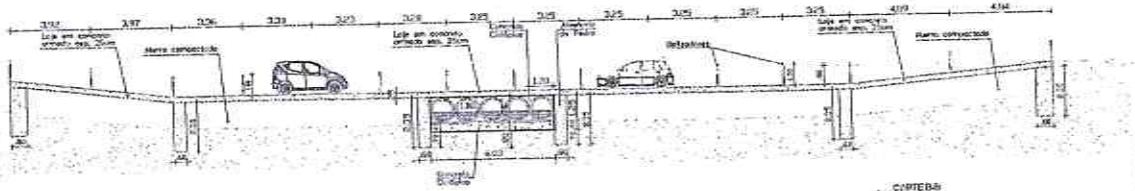


02 CORTE B-B
ESC. 1/125

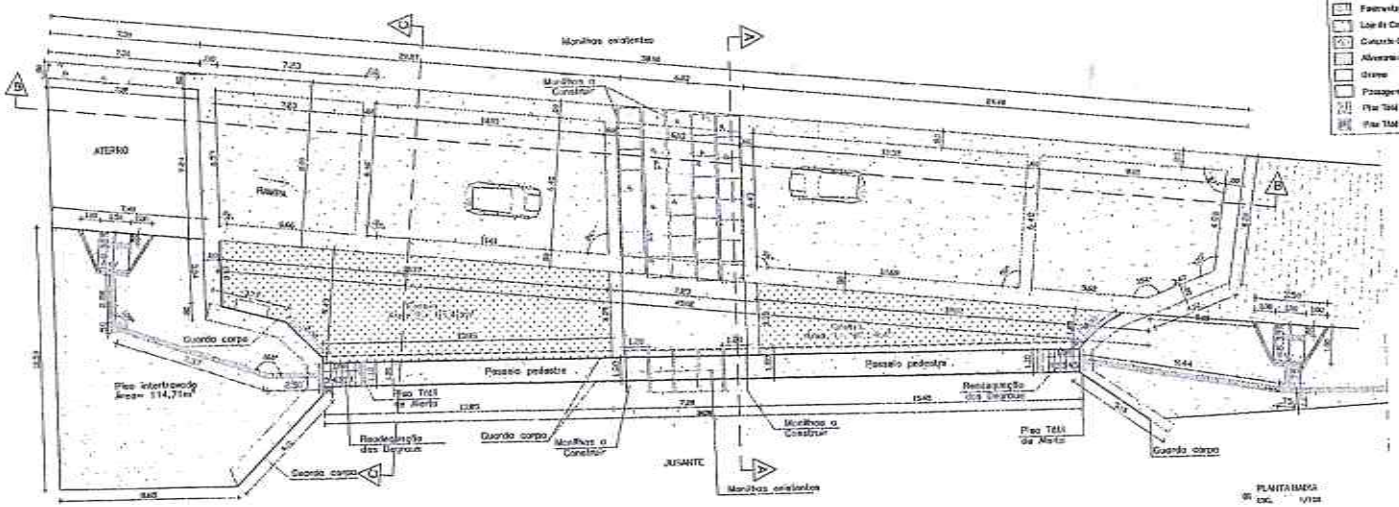


PLANTA BAIXA
ESC. 1/100

LEGENDA
- Enrocamento a Construir
- Existente a Construir
- Existente a Demolir
- Pedra de travamento
- Pavimentação em Paralelepípedo
- Laje de Concreto Armado
- Calçada Ciclável
- Alvenaria de Pedra
- Grama
- Passagem de Água
- Piso Tátil de Alerta 25x25cm
- Piso Tátil Direcional 25x25cm

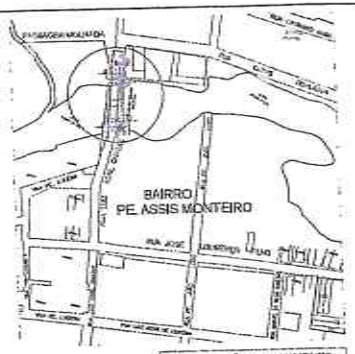


PLANTA DE SITUAÇÃO
ESC. 1/2500

| ÁREA DELIMITADA COORDENADAS UTM (SIRGAS 2000) | | |
|---|---|---|
| PONTO | COORDENADAS (E) | COORDENADAS (N) |
| A | 598912,2181 | 9537472,2798 |
| B | 598904,2181 | 9537472,2798 |
| C | 598904,2181 | 9537472,2798 |
| D | 598912,2181 | 9537472,2798 |
| E | 598904,2181 | 9537472,2798 |
| F | 598904,2181 | 9537472,2798 |
| G | 598912,2181 | 9537472,2798 |

Wellington R. de Mendonça Jr
Engº Civil / CREA-CE-49002-D
RNP 061095010-0

PROCESSO Nº

PREFEITURA MUNICIPAL DE MORADA NOVA
SECRETARIA DE EDUCAÇÃO

PROJETO PARA CONSTRUÇÃO DE UMA PASSAGEM MOLHADA

RUA LUIZ ADAIL CHAGAS
CENTRO - MORADA NOVA - CE.

ANEXADO SIM (X) NÃO ( )

CONTEÚDO
01 - SITUAÇÃO
02 - PLANTA BAIXA
03 - CORTES

ANEXADAS SIM ( ) NÃO (X)

INDICADAS

NOVA OBRA - (X)
REFORMA - ( )
AMPLIAÇÃO - ( )

SEINFRA
SETOR DE PROJETOS

MARÇO/ 2022

PRANCHA 01/02

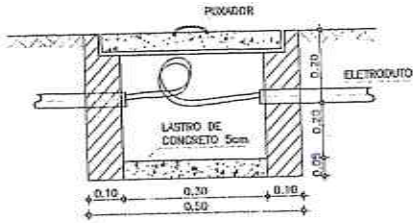


DETALHE DA CX. DE PASSAGEM
40x40x40cm
ESCALA – 1/10

04 DET. DO ATERRAMENTO
SEM ESCALA

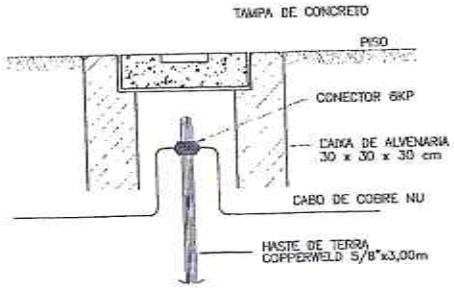


03 DET. DO ATERRAMENTO
SEM ESCALA

DIAGRAMA UNIFILAR DO QGF
CONCESSIONÁRIA – 380V/220V

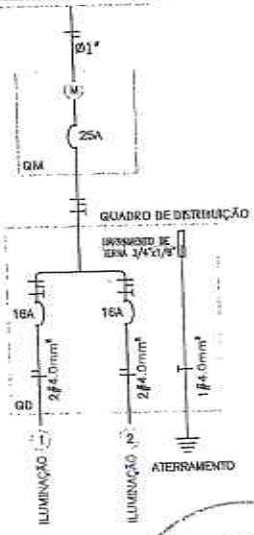


QUADRO DE CARGA

| CIRC. | ILUMINAÇÃO 100W | 250W | 400W | TOMADA 250W | 600W | 2000W | TOTAL (W) | TENSÃO | CORRENTE CT. (A) | FATOR POT. | FATOR DEM. | CORRENTE (W) | PROTEÇÃO (A) | SEÇÃO (mm²) |
|---|---|---|---|---|---|---|---|---|---|---|---|---|---|---|
| CT–1 | | | 04 | | | | 1.600 | 220 | 7,27 | 0,95 | 1,0 | 1.600 | 15 | 4,0 |
| CT–2 | | | 04 | | | | 1.600 | 220 | 7,27 | 0,95 | 1,0 | 1.600 | 15 | 4,0 |
| TOTAL | | | 08 | | | | 3.200 | 220 | 14,54 | 0,95 | 1,0 | 1.600 | 25 | 6,0 |

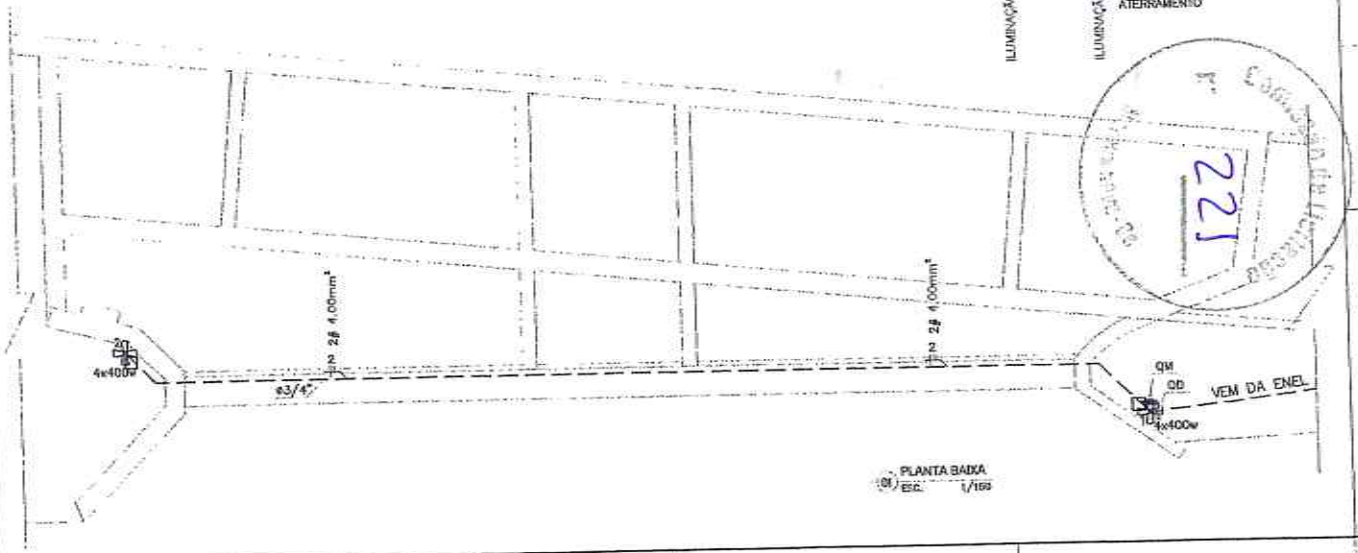


01 PLANTA BAIXA
ESC. 1/100

PREFEITURA MUNICIPAL DE MORADA NOVA
SECRETARIA DE EDUCAÇÃO

PROJETO ELÉTRICO DE
UMA PASSAGEM MOLHADA

LOCAL
RUA LUIZ ADAIL CHAGAS
CENTRO - MORADA NOVA - CE.

ORÇAMENTO
ANEXADO
SIM (X) NÃO ( )

DESENHOS
01 - PLANTA BAIXA
02 - DETALHES

ÁREA

MEMORIAL
ANEXADAS
SIM ( ) NÃO (X)

ESCALA
INDICADAS

ETAPA
NOVA OBRA - (X)
REFORMA - ( )
AMPLIAÇÃO - ( )

RESPONSÁVEL TÉCNICO
Selanir C. de Mendonça Jr
Eng. Civil / CREA-CE-060469-D
RNP: 061060614-8

DATA
MARÇO/ 2022

PRANCHA
ÚNICA

PROCESSO Nº.....

FOLHA A2 (594x420)mm