



--	--

SECRETÁRIO:

RESPONSÁVEL TÉCNICO:

Osmanir C. de Mendoça Jr
Engº Civil/CREA-CE 494090
RN: 061095914-0



PREFEITURA MUNICIPAL DE MORADA NOVA
SECRETARIA DA INFRAESTRUTURA

TITULO:
PAVIMENTAÇÃO EM PARALELEPÍPEDO E
PASSAGEM ELEVADA NO DISTRITO DE LAGOA
GRANDE NO MUNICÍPIO DE MORADA NOVA/CE

LOCAL: LOCALIDADE DE JUAZEIRO NO DISTRITO DE LAGOA GRANDE NO MUNICÍPIO DE MORADA NOVA/CE	MUNICÍPIO: MORADA NOVA/CE	ORÇAMENTO: ANEXADO SIM (●) NÃO ()
---	------------------------------	--

- 01 - PLANTA DE SITUAÇÃO
- 02 - PLANTA DE PAVIMENTAÇÃO
- 03 - SEÇÃO DA VIA PAVIMENTADA
- 04 - DETALHAMENTO DA PAVIMENTAÇÃO
- 05 - PASSAGEM ELEVADA - TRECHO INICIAL
- 06 - PASSAGEM ELEVADA - TRECHO FINAL
- 07 - DETALHAMENTO DA SINALIZAÇÃO

EQUIPE: SEINFRA SETOR DE PROJETOS	DATA: OUTUBRO/2023	ESCALA: INDICADAS	PRANCHAS 05
--	-----------------------	----------------------	----------------

JUAZEIRO

Escreva uma descrição para seu mapa.

Legenda

- 📍 Cemitério de Lagoa Grande
- 🏛️ Igreja Nossa Senhora da Conceição?
- 📍 JUAZEIRO

W 38° 33' 8.64"

JUAZEIRO - INICIO

JUAZEIRO - FINAL

Est. da Matriz de Lagoa Grande

Cemitério de Lagoa Grande

Igreja Nossa Senhora da Conceição



Google Earth
1/5/2025 10:05





Osmanir C. M. Menuço J.
Eng.º Cr. A-CE 49407
R 9140

PLANTA DE SITUACÃO
RELEVANTE




TRECHO INICIAL DA OBRA
 LATITUDE 5° 8' 52"
 LONGITUDE 38° 33' 9"

TRECHO FINAL DA OBRA
 LATITUDE 5° 8' 52"
 LONGITUDE 38° 33' 14"

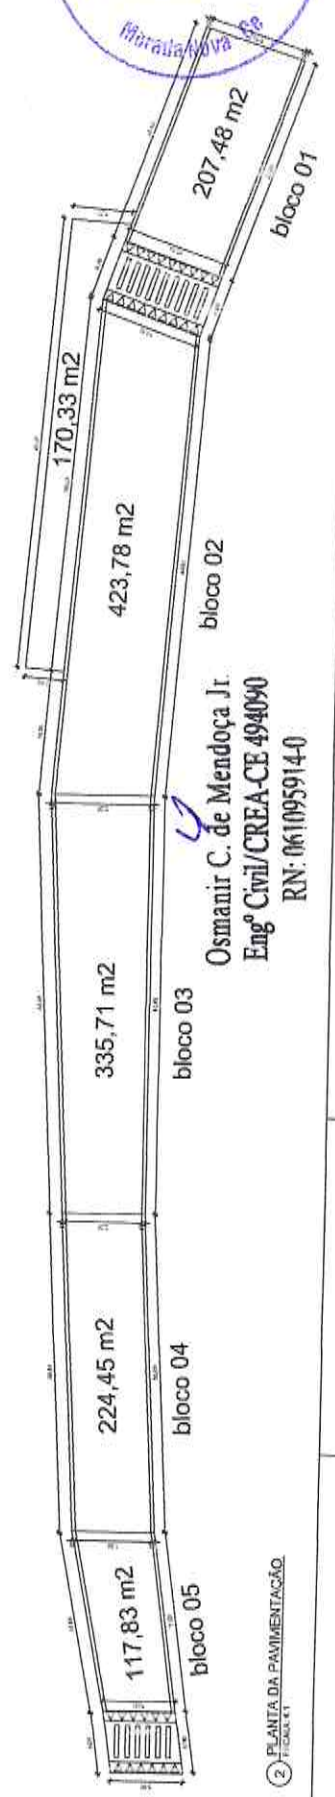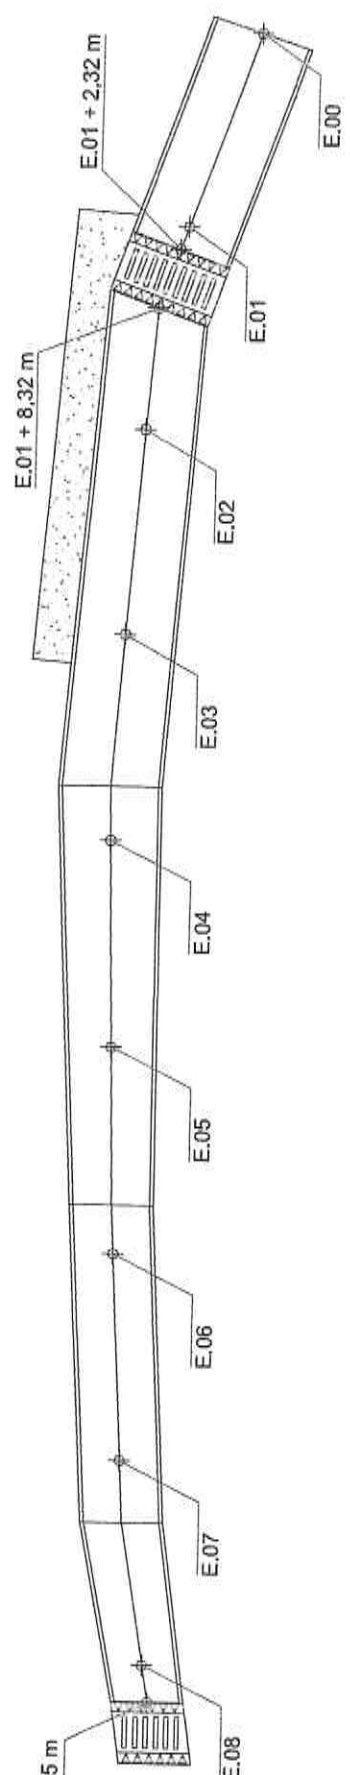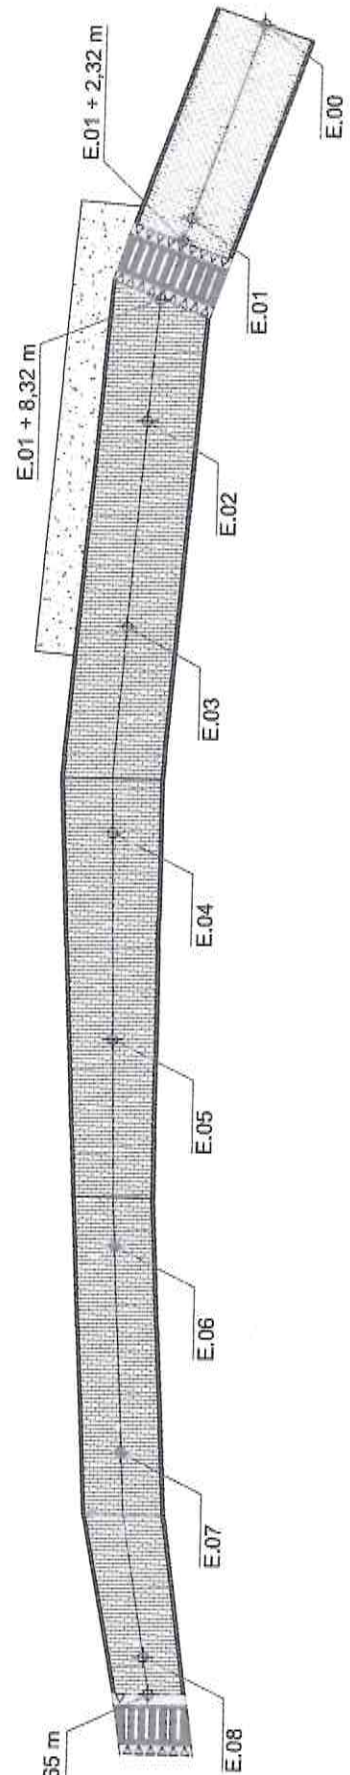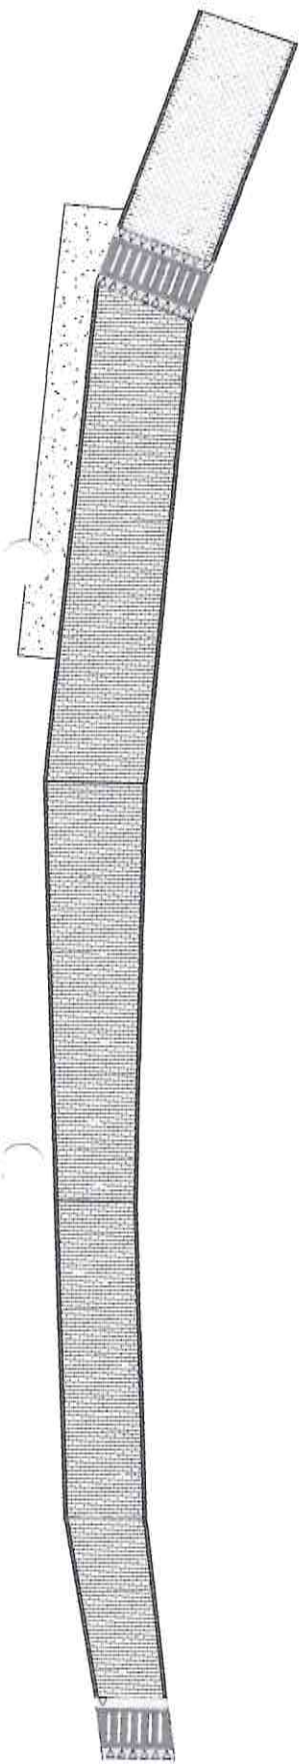


Osmanir C. de Mendonça Jr.
 Engº Civil/CREA-CE 494090
 RN: 061095914-0

SEÇÃO DA VIA PAVIMENTADA

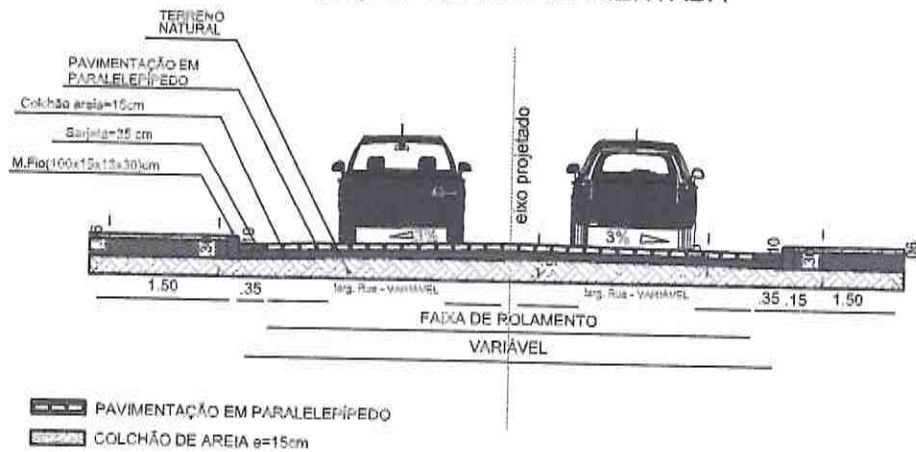


3 SEÇÃO DA VIA PAVIMENTADA ESCALA: 1:100

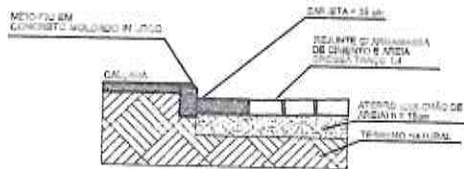


4 DETALHAMENTO DA PAVIMENTAÇÃO ESCALA: 1:50

Osmanir C. de Mendonça Jr.
 Engº Civil/CREA-CE 494090
 RN: 061095914-0

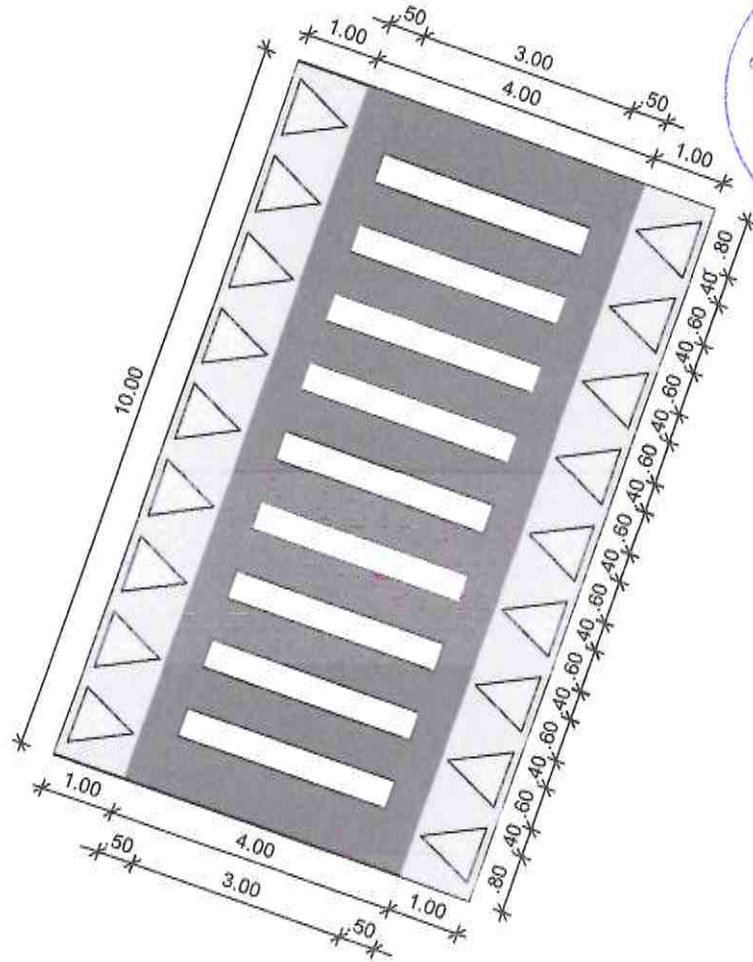


5 PASSAGEM ELEVADA - TRECHO INICIAL
ESCALA: 1:100

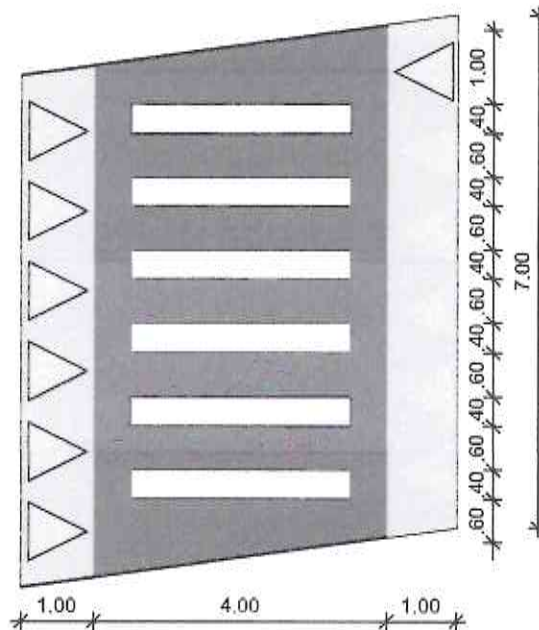

Osmanir C. de Mendonça Jr
Engº Civil/CREA-CE 494090
RN: 061095914-0

6 PASSAGEM ELEVADA - TRECHO FINAL
ESCALA: 1:100

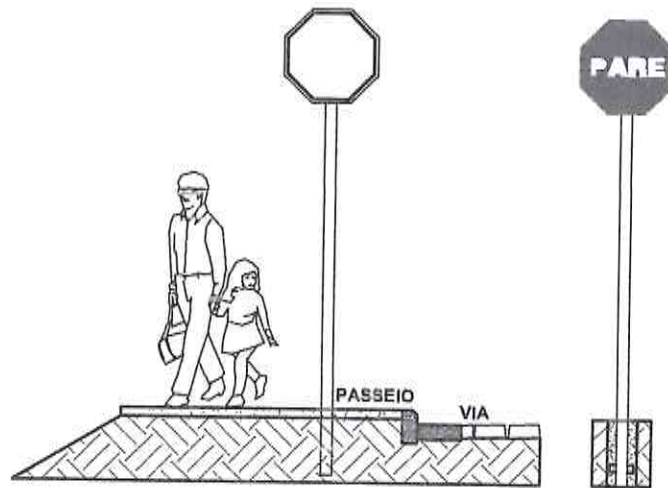

7 DETALHAMENTO DA SINALIZAÇÃO
ESCALA: 1:50

Osmanir C. de Mendonça Jr
Engº Civil/CREA-CE 49409-0
RN: 061095914-0