



Osmanir C. de Mendonça Jr  
Eng. Civil CREA-CE: 49409-D  
RN: 061095914-0

SECRETÁRIO:

---

---

RESPONSÁVEL TÉCNICO:

---

---



PREFEITURA MUNICIPAL DE MORADA NOVA  
SECRETARIA DE EDUCAÇÃO, CIÊNCIA E  
TECNOLOGIA - SEDUCTEC

TÍTULO:

REFORMA DA ESCOLA DE EDUCAÇÃO BÁSICA REGINA  
HELENA BEZERRA NO MUNICÍPIO DE MORADA NOVA/CE

LOCAL:

PERÍMETRO IRRIGADO DE MORADA NOVA,  
ZONA RURAL - SETOR K - MORADA NOVA/CE

MUNICÍPIO:

MORADA NOVA/CE

ORÇAMENTO:

ANEXADO  
SIM (●) NÃO ( )

01 - PLANTA BAIXA ESCOLA

EQUIPE:

**SEINFRA**  
SETOR DE PROJETOS

DATA:


JANEIRO/2024

ESCALA:

INDICADAS

**PRANCHAS**

02

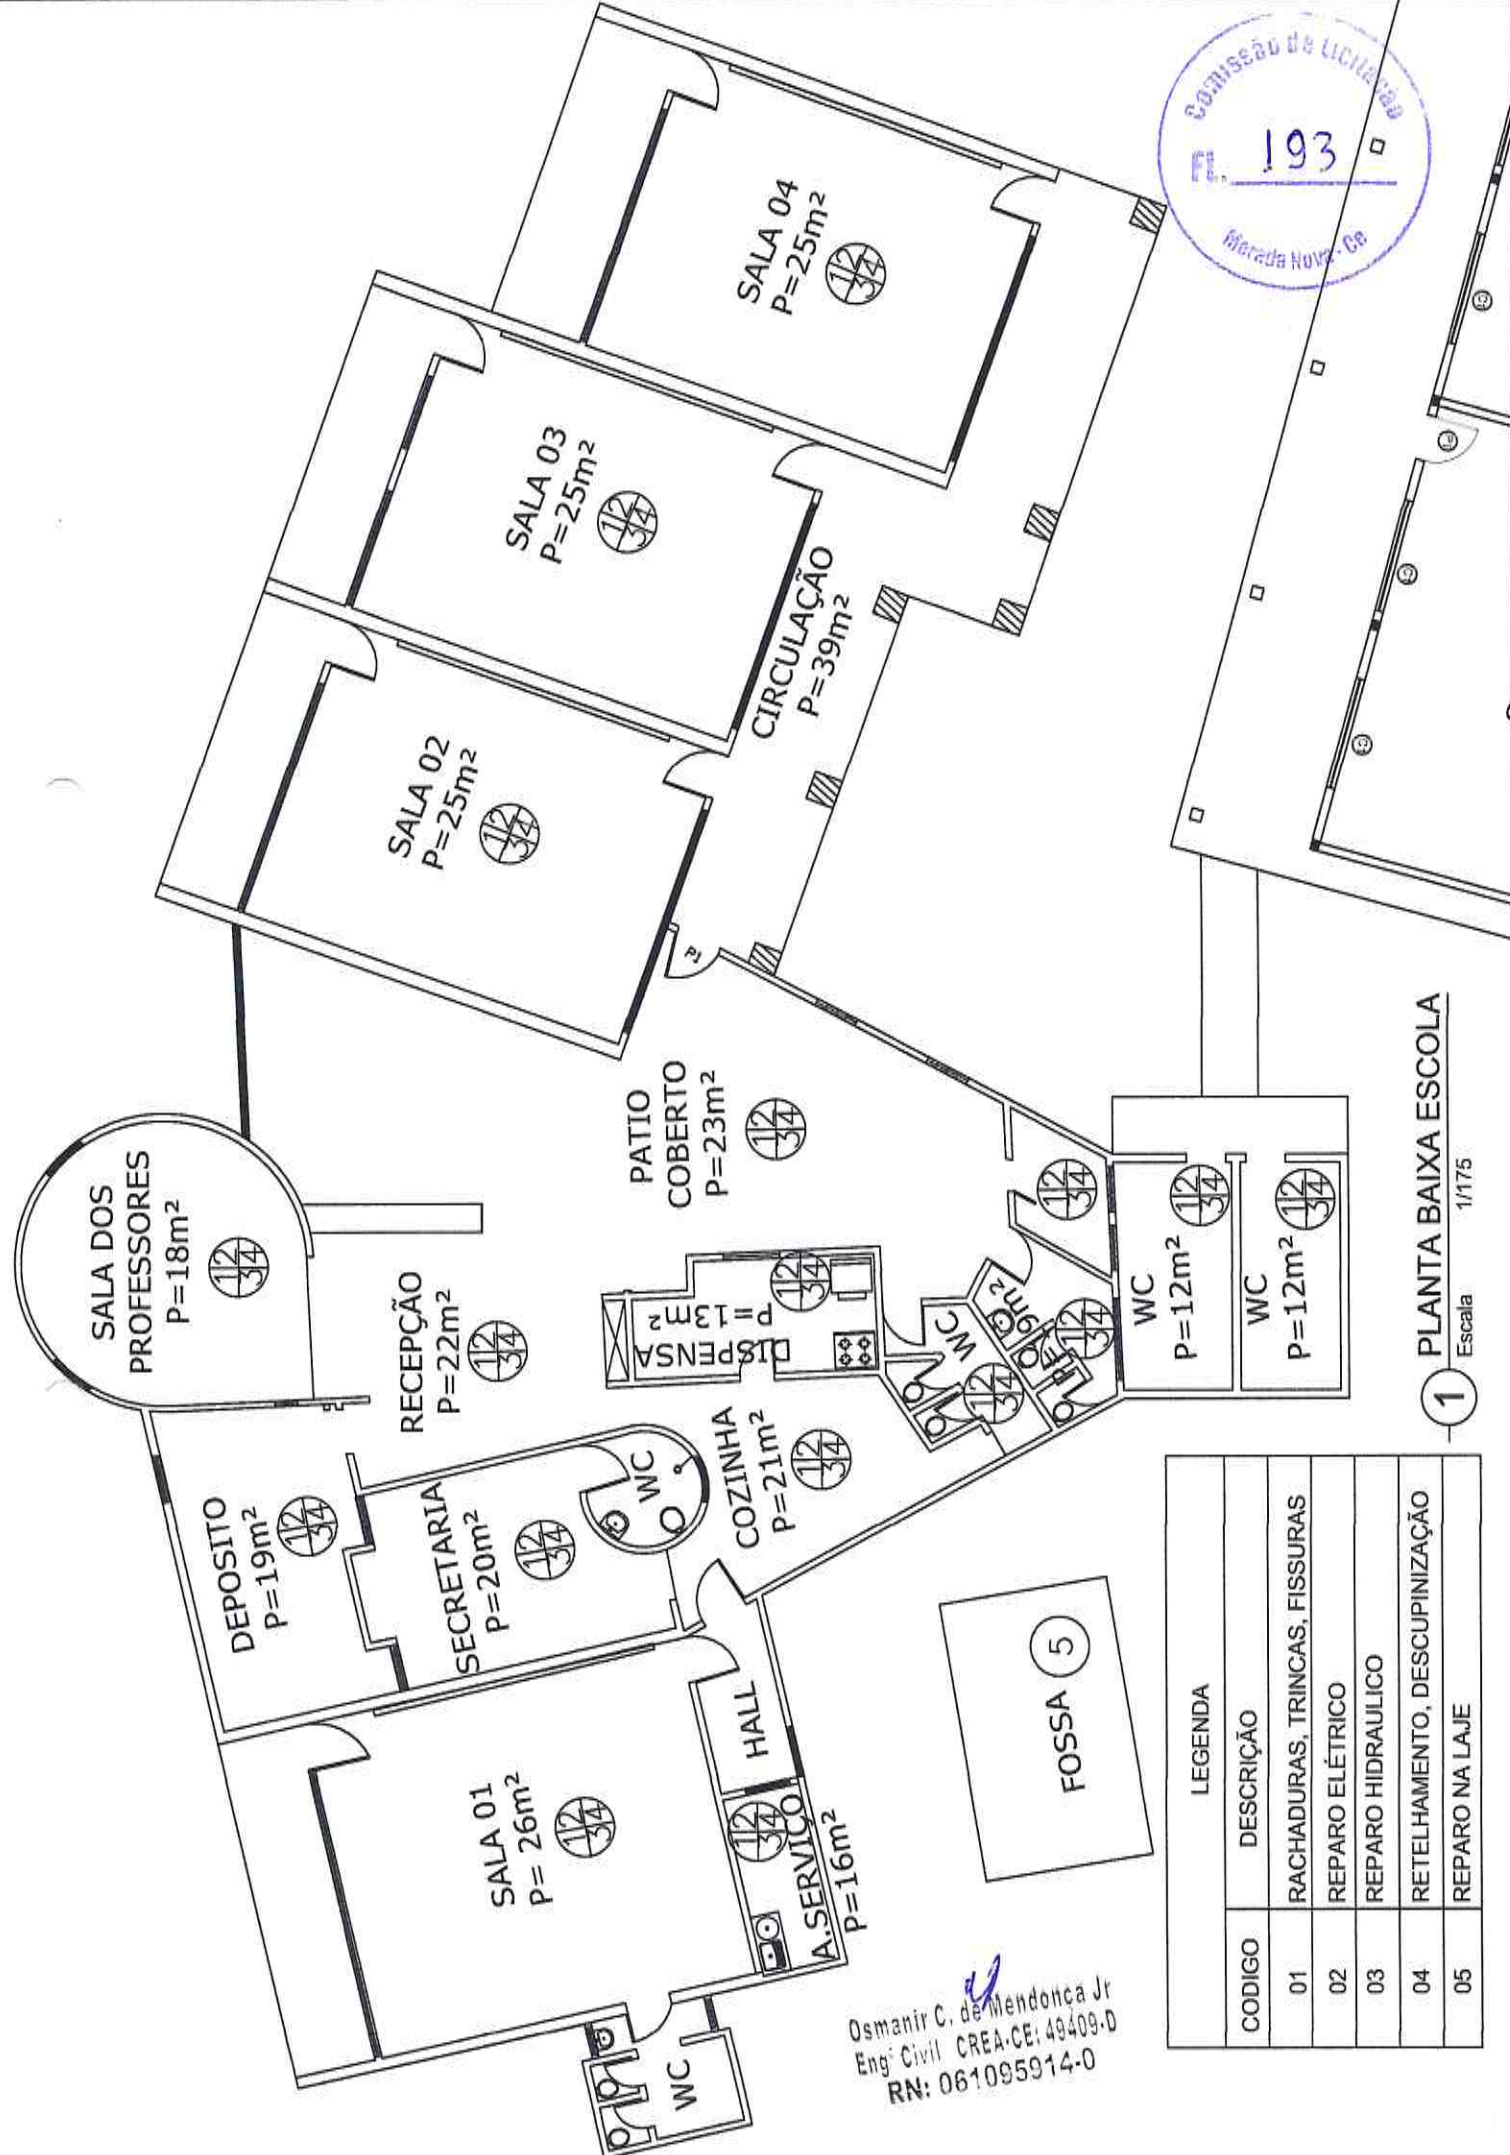

1 PLANTA BAIXA ESCOLA  
Escala 1/175

LEGENDA	
CODIGO	DESCRIÇÃO
01	RACHADURAS, TRINCAS, FISSURAS
02	REPARO ELÉTRICO
03	REPARO HIDRAULICO
04	RETELHAMENTO, DESCUPINIZAÇÃO
05	REPARO NA LAJE

Osmanir C. de Mendonça Jr  
Eng. Civil CREA-CE: 49409-D  
RN: 061095914-0



Osmanir C. de Mendonça Jr  
 Eng. Civil CREA-CE: 48409-D  
 RN: 061095914-0

LEGENDA	
CODIGO	DESCRIÇÃO
01	RACHADURAS, TRINCAS, FISSURAS
02	REPARO ELÉTRICO
03	REPARO HIDRAULICO
04	RETELHAMENTO, DESCUPINIZAÇÃO
05	REPARO NA LAJE