



CRAS - ARUARU
 Centro de Referência em Assistência Social
 Projeto Arquitetônico


11 FACHADA SULITE

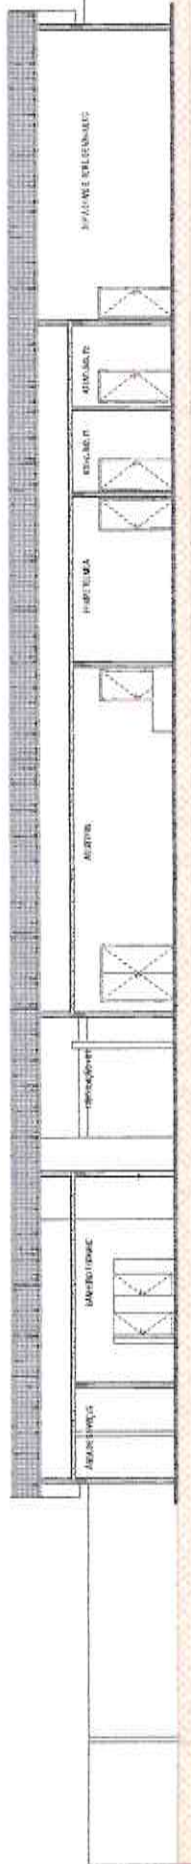

12 CORTE - B-B' SULITE

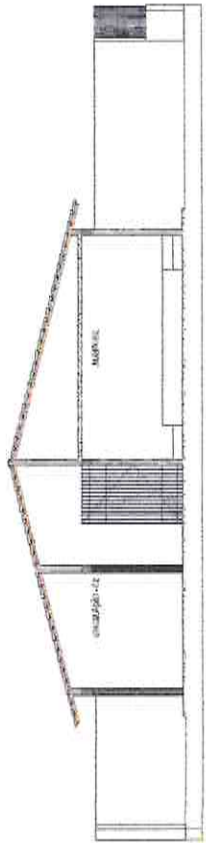

13 CORTE - A-A' SULITE

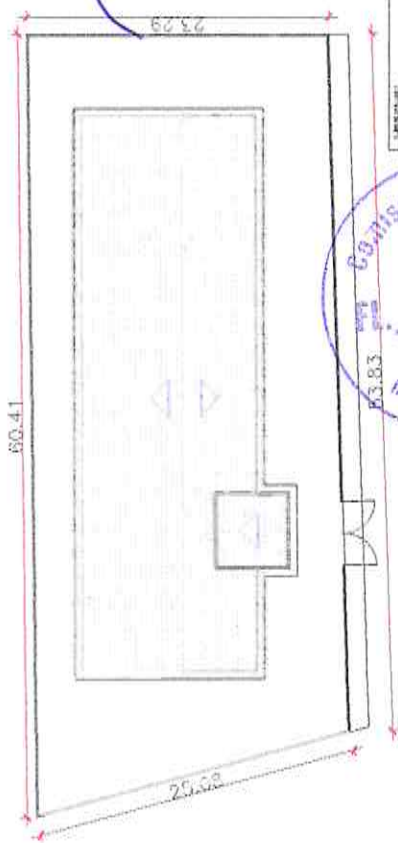

ROBERTO REQUINQUES
 CRAS - ARUARU
 CREA 7682-D

Comissão de Licitação
 276
 Morada Nova - Ce


14 PLANTA DE COBERTA SULITE

GOVERNO MUNICIPAL DE MORADA NOVA / REFORMA DO CRAS - ARUARU
 Rua: ARAUJO VIEIRA, S/N, CENTRO, MORADA NOVA - CE, CEP: 63.800-000


SECRETARIA MUNICIPAL DE PLANEJAMENTO E FINANÇAS

PROPOSTA Nº	DATA

PLANOCHAS: 11, 12, 13, 100

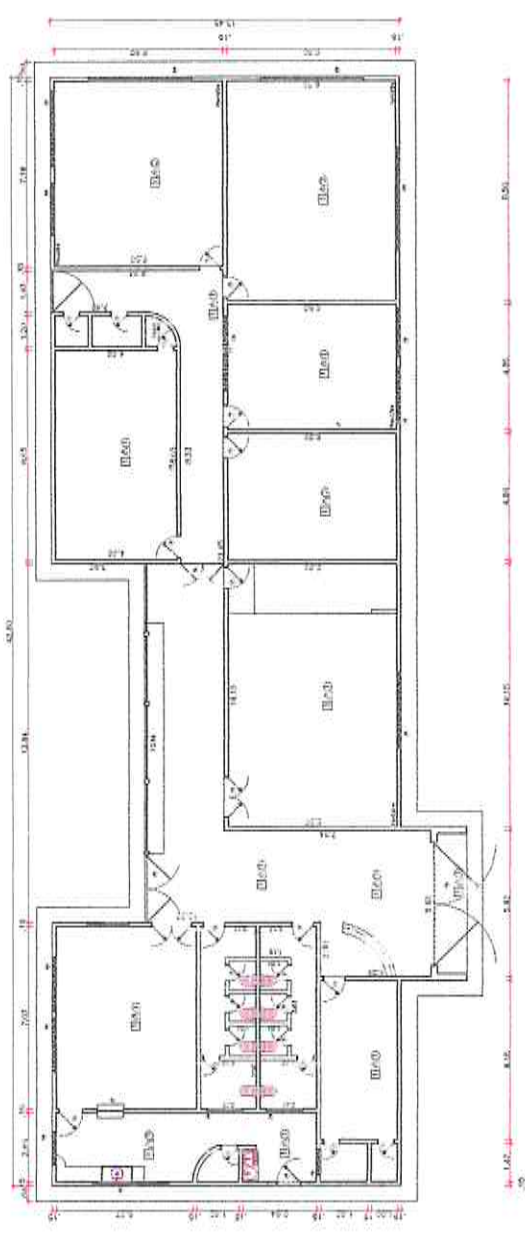

⑤ PLANTA BARRA - EXISTENTE
16.1.76

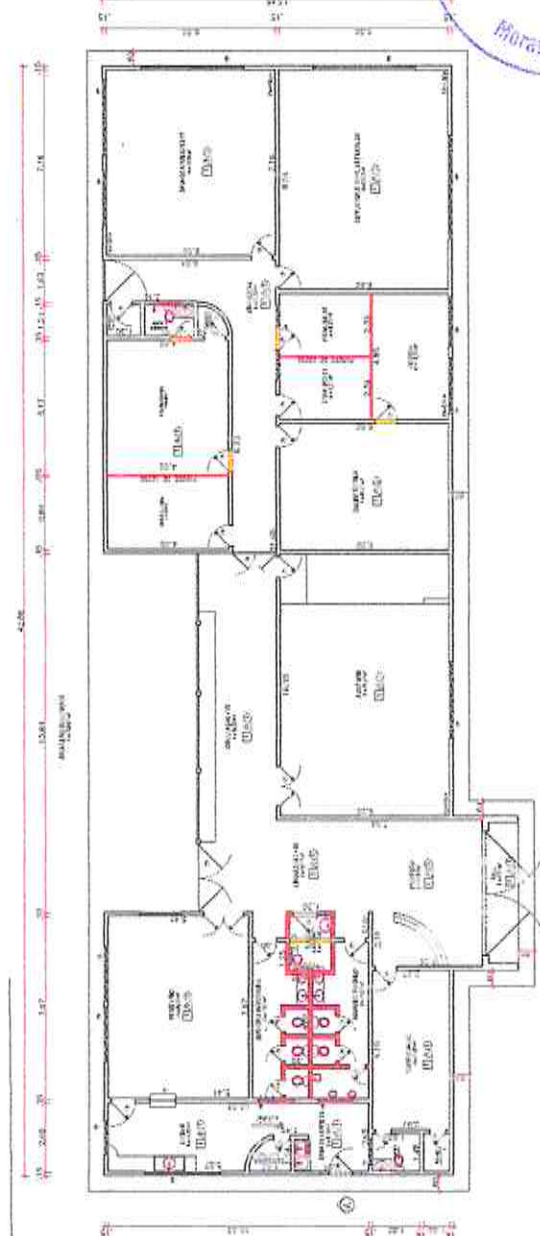

⑥ PLANTA DE REFORMA E AMPLIACAO
16.1.76



Roberto Resquid Rires
Engenheiro Civil
CREA 7672-D

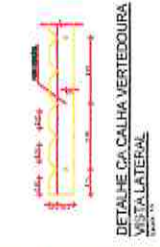


DETALHE DA CALHA VERTEDOURA VISTA LATERAL



DETALHE DA CALHA VERTEDOURA VISTA FRONTAL

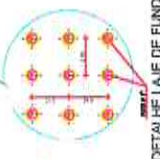

DETALHE LAJE DE FLUNDO

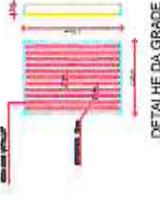


DETALHE DA GRADE




DETALHE DAS TAMPAS DE VISITA




DETALHE CAIXA PIEZOMÉTRICA

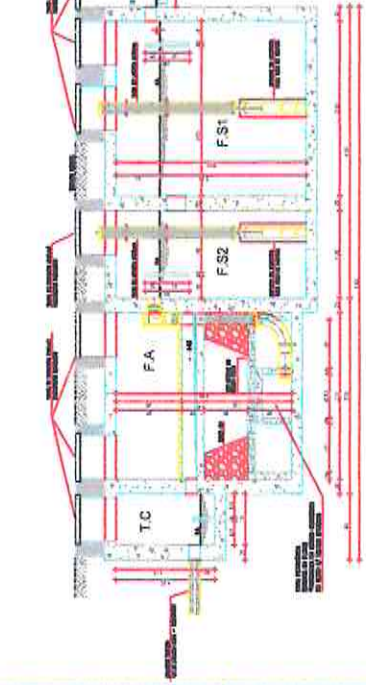


ETE - CORTE A-A

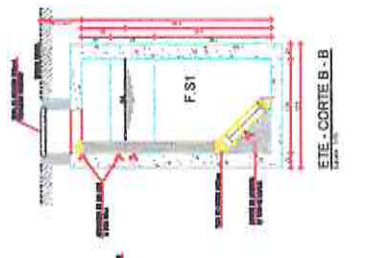


ETE - CORTE B-B

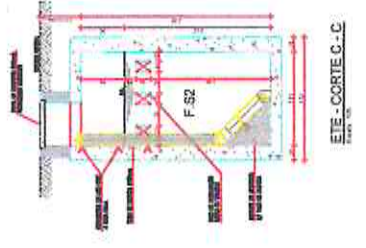


ETE - CORTE C-C

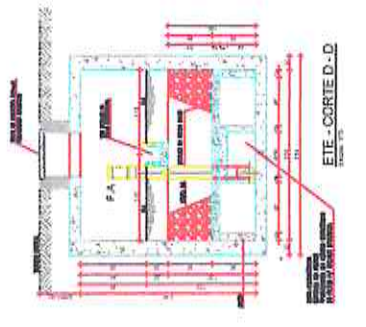


ETE - CORTE D-D

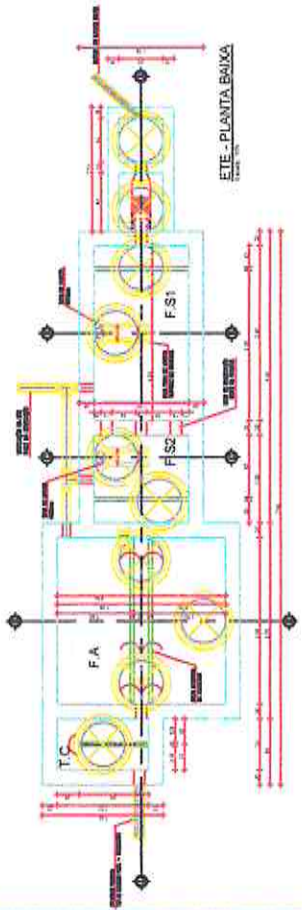

ETE - PLANTA BAIXA

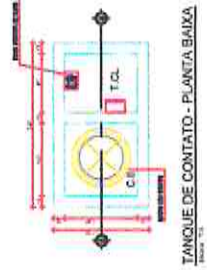


TANQUE DE CONTATO - PLANTA BAIXA

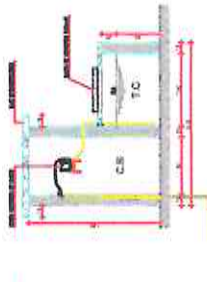


TANQUE DE CONTATO - CORTE A-A



DETALHE DA PAREDE - SUMIDOURO

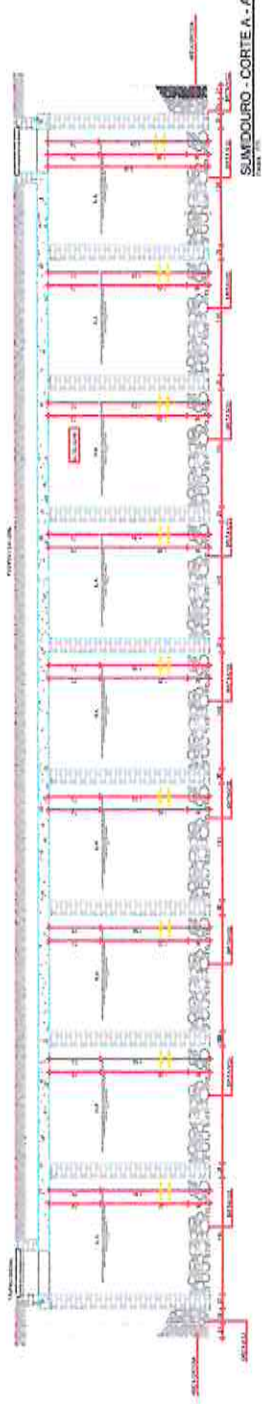

SUMIDOURO - CORTE A-A

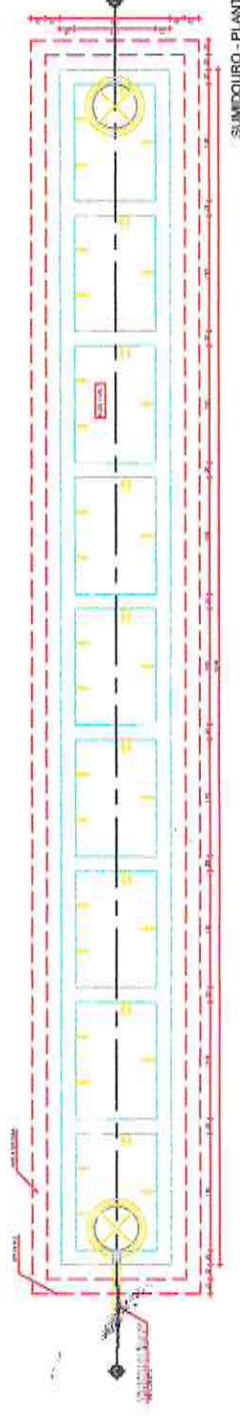

SUMIDOURO - PLANTA BAIXA

 REFORMA CENTRAL INTERIOR DA
 ASSISTÊNCIA SOCIAL DE MORADA
 NOVA

CREA 7632-D
 274

Morada Nova - Co

01

Roberto Aragão Pires
 Engenheiro Civil